SIMBOLOGIA	LEYENDA SANITARIA
I	INODORO FLUXOMETRO
U	URINAL
Lm	LAVAMANOS
Fr	FREGADERO
LLj	LLAVE DE JARDIN
Vt	VERTEDERO
Dp	DESAGÜE DE PISO
VøD	VALVULA DE PASO
CAF	COLUMNA DE AGUA FRIA
CCI	COLUMNA CONTRA INCENDIO
V	COLUMNA DE VENTILACION
BD	BAJANTE DE DESCARGA
	EXTINTOR CO2 DE 4KG
	ROCIADOR ø1/4"
	CAJETIN SIST.CONTRA INCENDIO
S	PENDIENTE
	DIRECCION DEL FLUJO
	TUBERIA DE AGUA FRIA
	TUBERIA CONTRA INCENDIO
	TUBERIA DE DRENAJE
C.I.	CAMARA DE INSPECCION
	TRAMPA DE GRASA (T.G.)
	SEPTICO ANAEROBICO

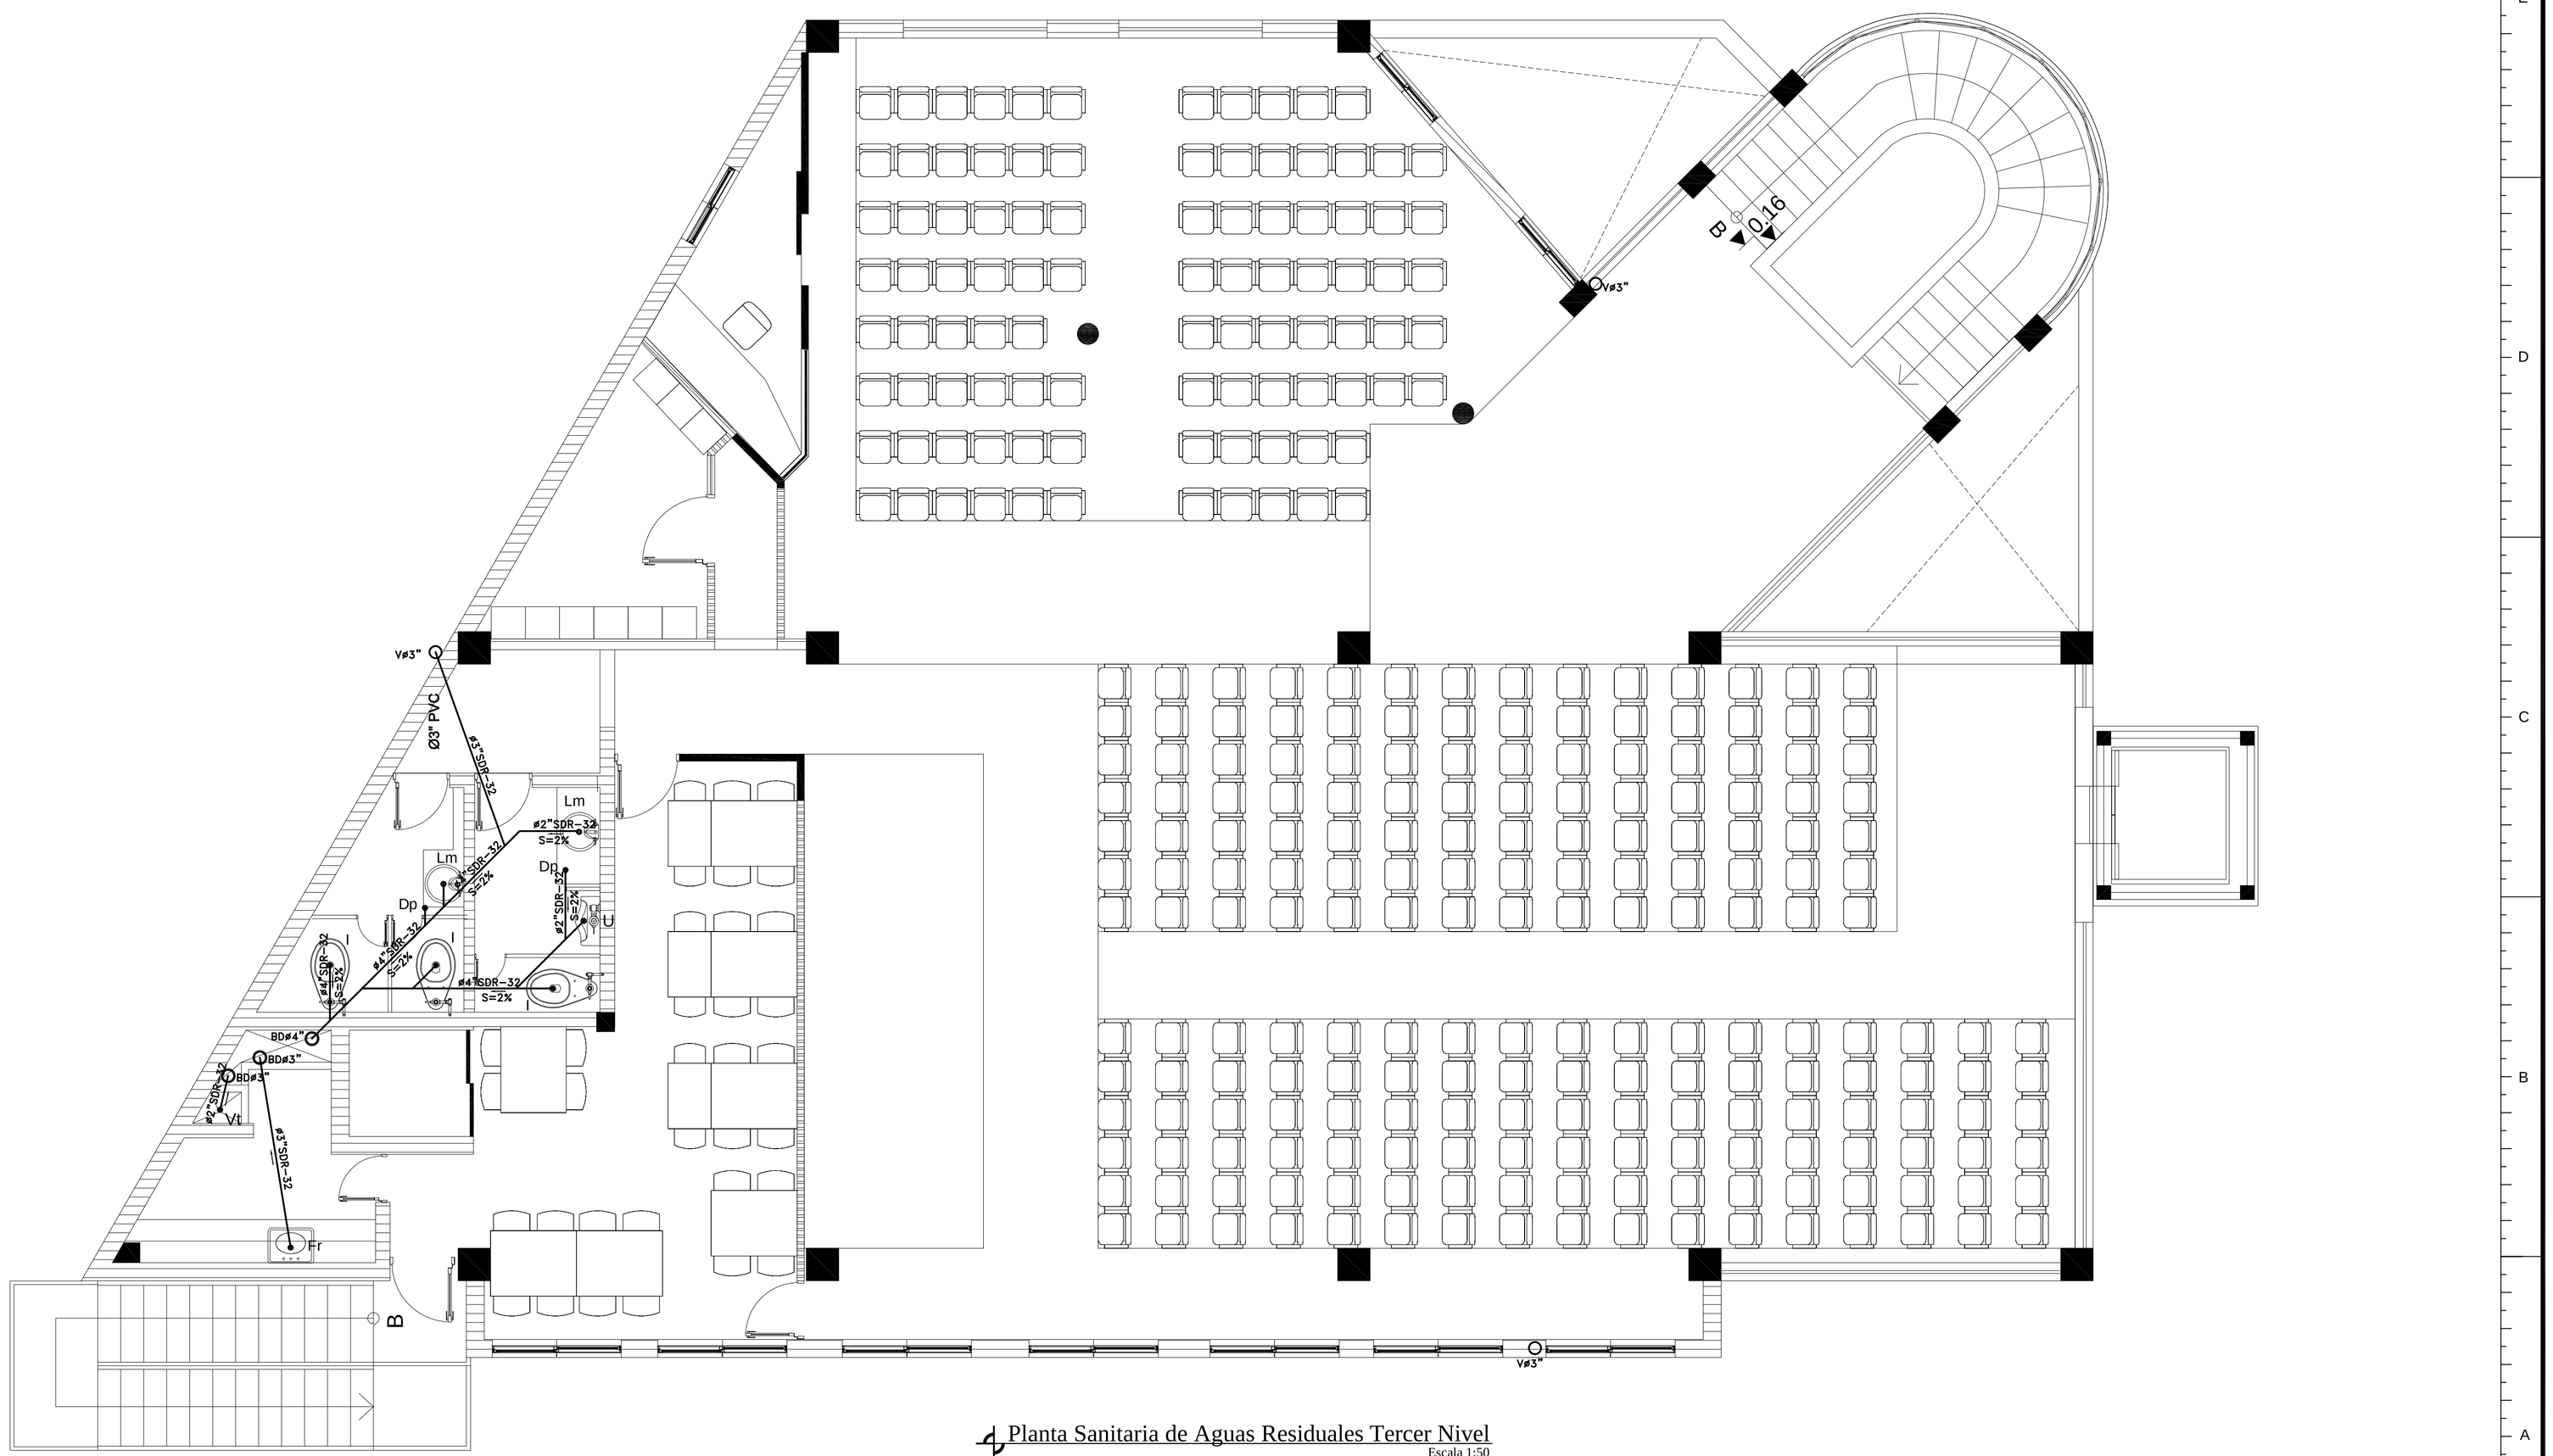

Planta Sanitaria de Aguas Residuales Tercer Nivel
Escala 1:50

ESCALA GRÁFICA 0 0.5 1 2m 3 3.75m

SISALRIL

Superintendencia de Salud y Riesgos Laborales

REPRESENTANTE DEL PROPIETARIO

Nombre.....:
Cédula de Identidad.:
Dirección.....: Calle del Seminario No.55, Ensanche Piantini, Santo Domingo, Distrito Nacional.
Firma Representante:

PROYECTO

Readecuación Edificio para Oficinas de la SISALRIL, en la calle Seminario, Ensanche Piantini, Santo Domingo, D.N.

ARQUITECTO E INGENIEROS RESPONSABLES	COLEGIATURA	FIRMAS
Diseño Arquitectónico: Arq. Yaniris de los Santos Alvarez	25568	
Diseño Estructural.....: Ing. Norberto Rojas, PhD	18121	
Diseño Electrico.....: Ing. Pedro Raul Felipe Palacio	15216	
Diseño Sanitario.....: Ing. José Ignacio Díaz Anderson	7585	

NOMBRE DE LA HOJA: Planta Sanitaria de Aguas Residuales Tercer Nivel

COLABORADORES
Colaborador No.1
Colaborador No.2

ESCALA:	CODIGO HOJA:
INDICADA	S06
FECHA:	No. HOJA:
MARZO 2020	00/000