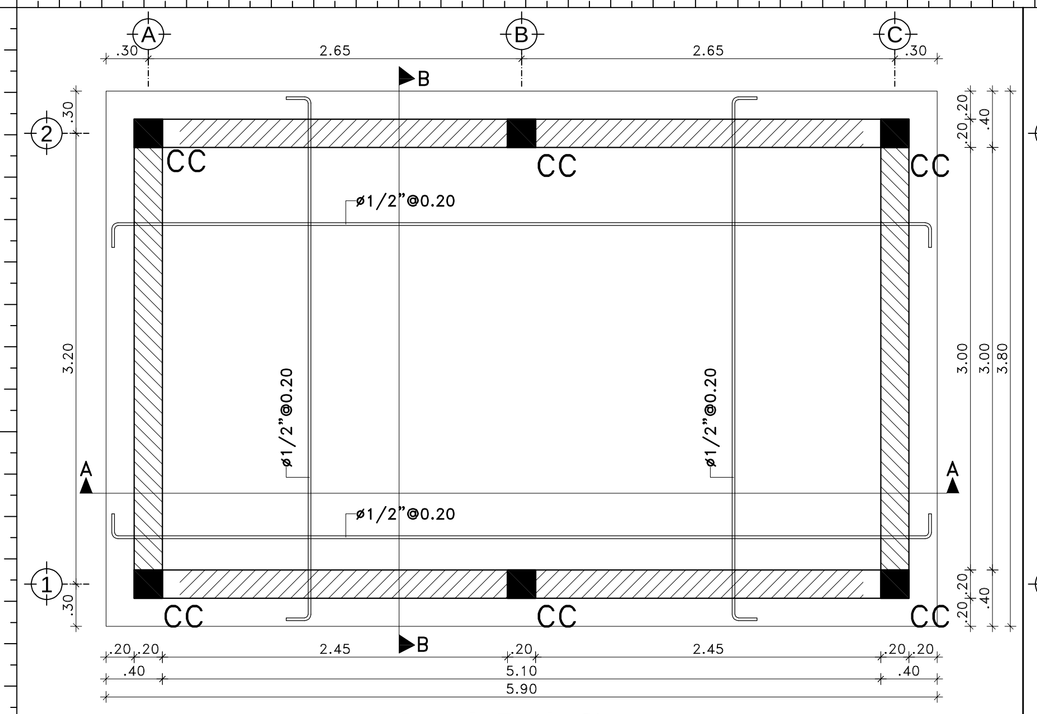

Losa de Fondo Cisterna
Espesor h=0.20m Escala 1:30

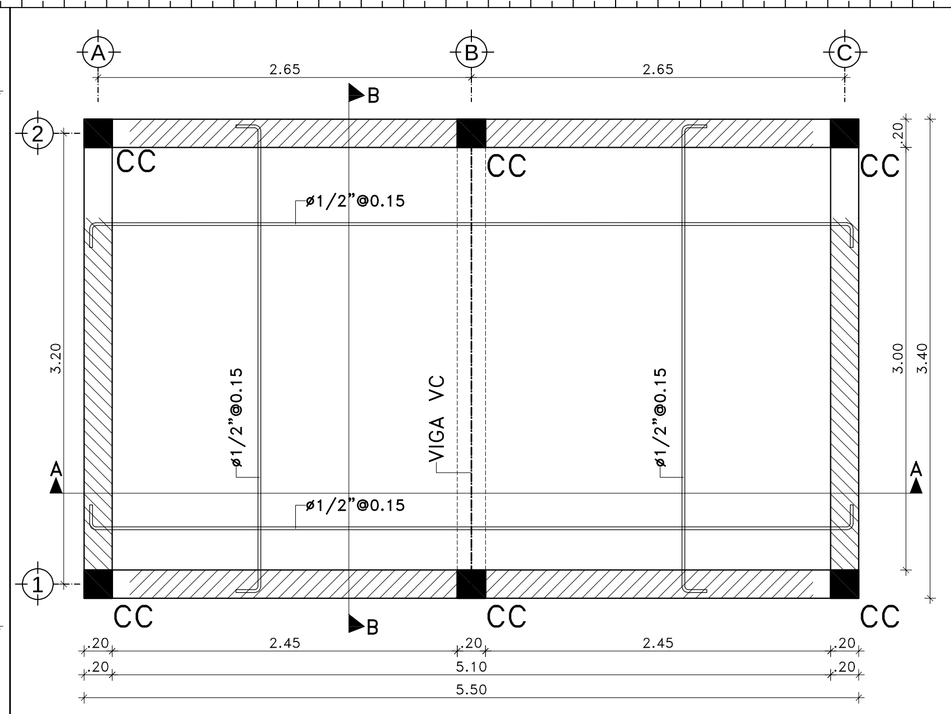

Losa del Techo Cisterna
Espesor h=0.20m Escala 1:30

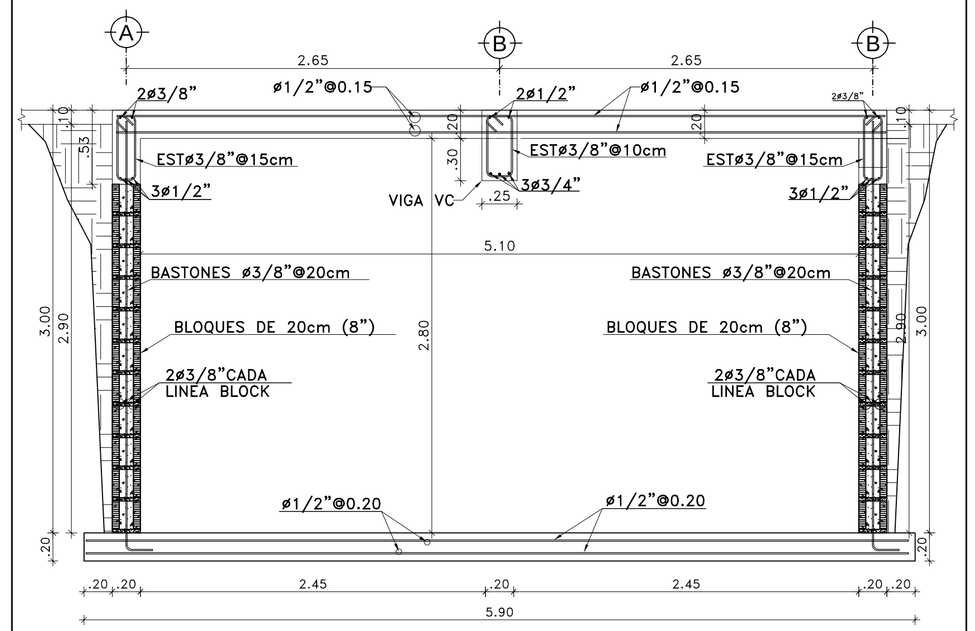

Sección Longitudinal Cisterna
Sección A-A Escala 1:30

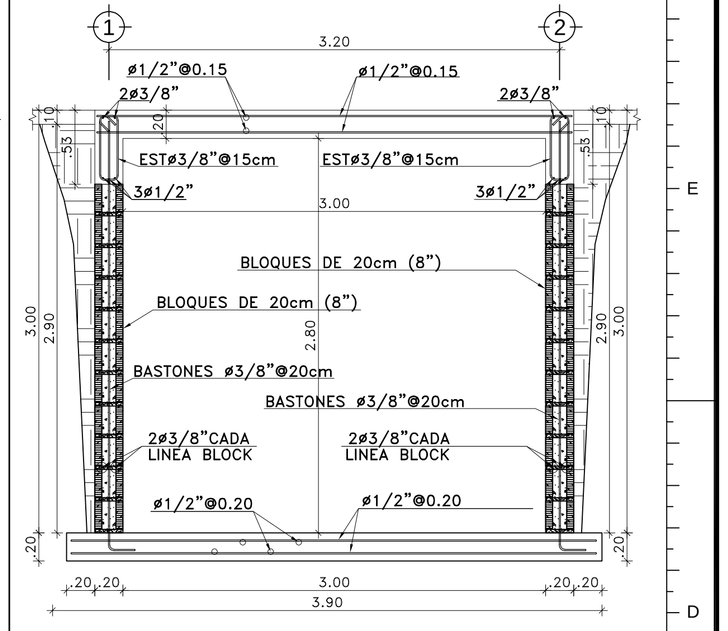

Sección Transversal Cisterna
Sección B-B Escala 1:30

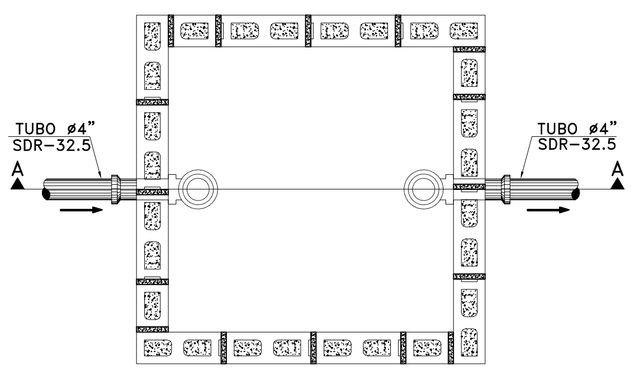

Trampa de Grasa
Vista en Planta Escala 1:20

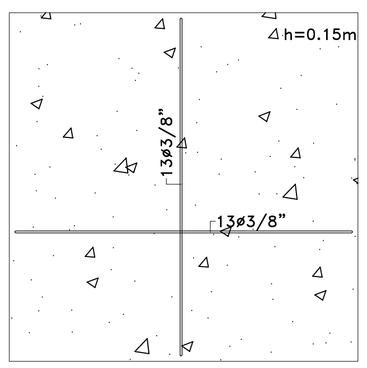

Trampa de Grasa
Losa de Fondo Escala 1:20

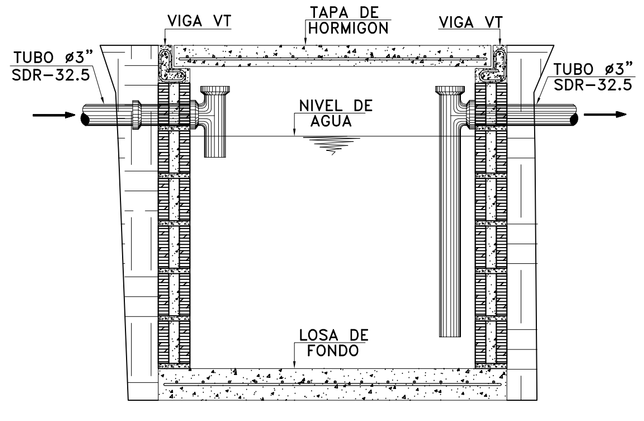

Trampa de Grasa
Sección A-A Escala 1:20

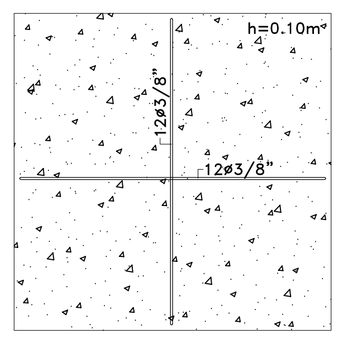

Trampa de Grasa
Tapa de Hormigón Escala 1:20

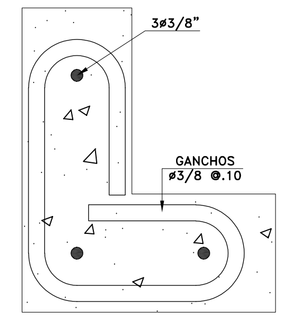

Viga VT
Escala 1:2.5

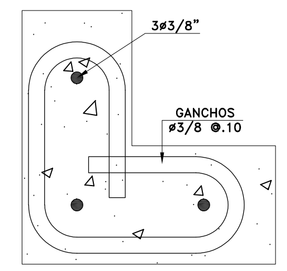

Viga VC
Escala 1:2.5

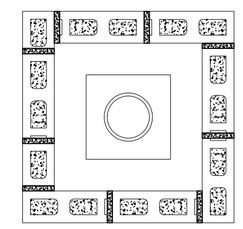

PLANTA

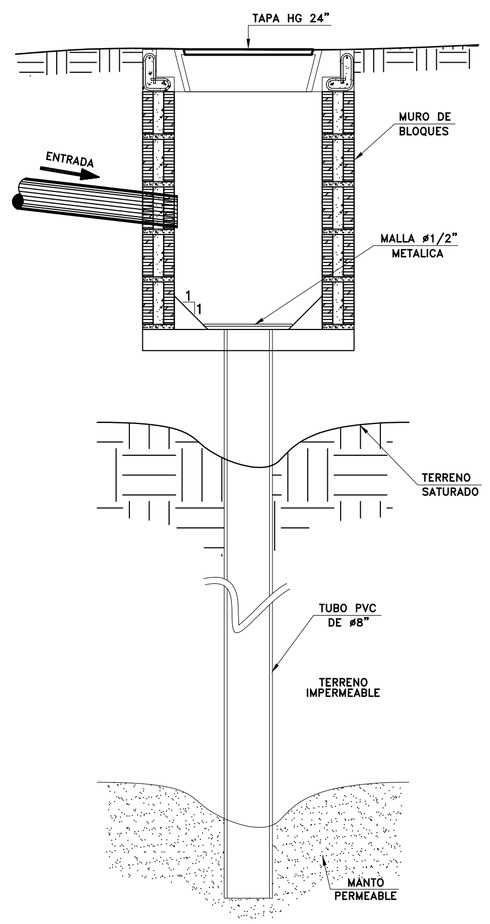

SECCION LONGITUDINAL

Pozo Filtrante
Escala 1:20

ESCALA GRÁFICA 0 0.5 1 2m 3 3.75m

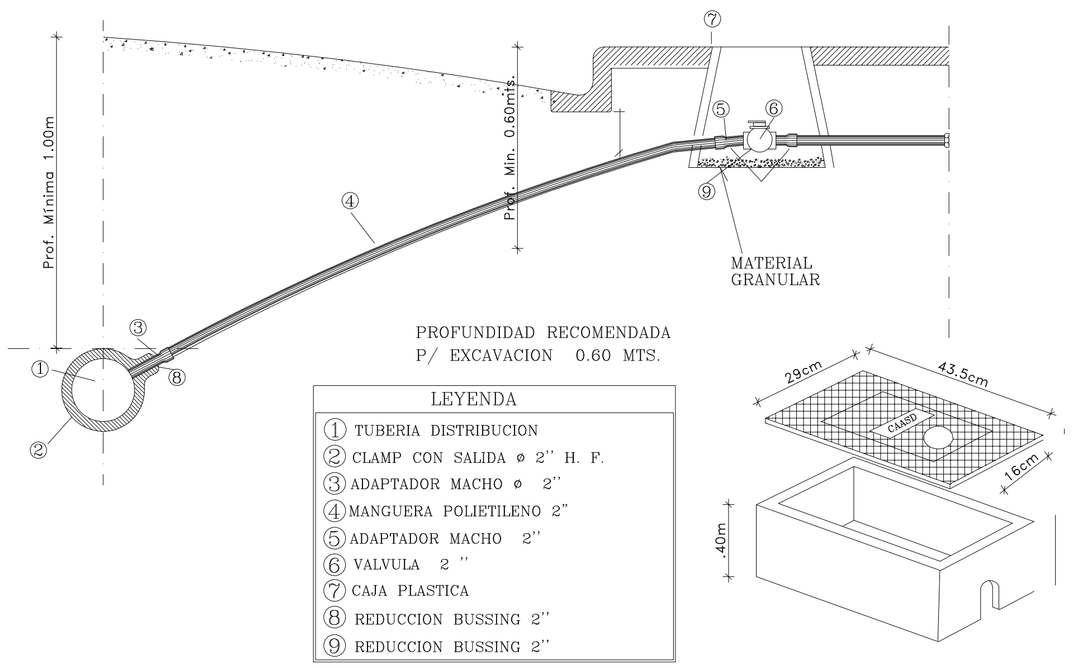

Detalle de Acometida Semi-Urbana de 2"
No Escala

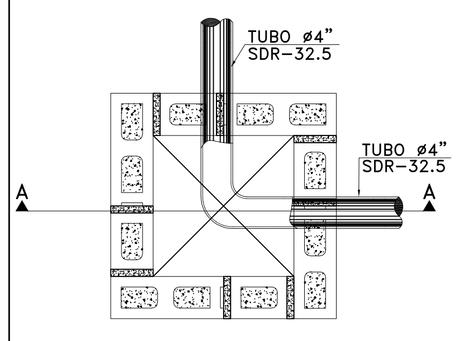

Cámara de Inspección
Vista en Planta Escala 1:15

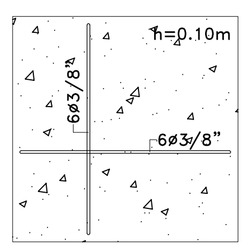

Cámara de Inspección
Losa de Fondo Escala 1:15

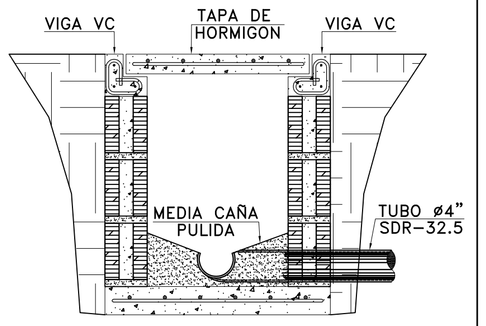

Cámara de Inspección
Sección A-A Escala 1:15

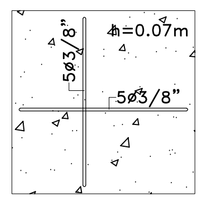

Cámara de Inspección
Tapa de Hormigón Escala 1:15

SISALRIL — Superintendencia de Salud y Riesgos Laborales	REPRESENTANTE DEL PROPIETARIO Nombre.....: Cédula de Identidad.: Dirección.....: Calle del Seminario No.55, Ensanche Piantini, Santo Domingo, Distrito Nacional. Firma Representante:	PROYECTO Readecuación Edificio para Oficinas de la SISALRIL, en la calle Seminario, Ensanche Piantini, Santo Domingo, D.N.	ARQUITECTO E INGENIEROS RESPONSABLES / COLEGIATURA / FIRMAS Diseño Arquitectónico: Arq. Yaniris de los Santos Alvarez — 25568 Diseño Estructural.....: Ing. Norberto Rojas, PhD — 18121 Diseño Electrico.....: Ing. Pedro Raul Felipe Palacio — 15216 Diseño Sanitario.....: Ing. José Ignacio Díaz Anderson — 7585
NOMBRE DE LA HOJA: Cisterna y Detalles Sanitarios COLABORADORES Colaborador No.1 Colaborador No.2	ESCALA: INDICADA FECHA: MARZO 2020	CODIGO HOJA: S08 No. HOJA: 00/000	