


SIMBOLOGIA	LEYENDA A/A
	DIFUSOR DE 4 VIAS
	REJILLA DE PARED (30x10)
	REJILLA DE RETORNO (24x24)
	DUCTO DE POLIURETANO
	DUCTO FLEXIBLE
	MANEJADORA

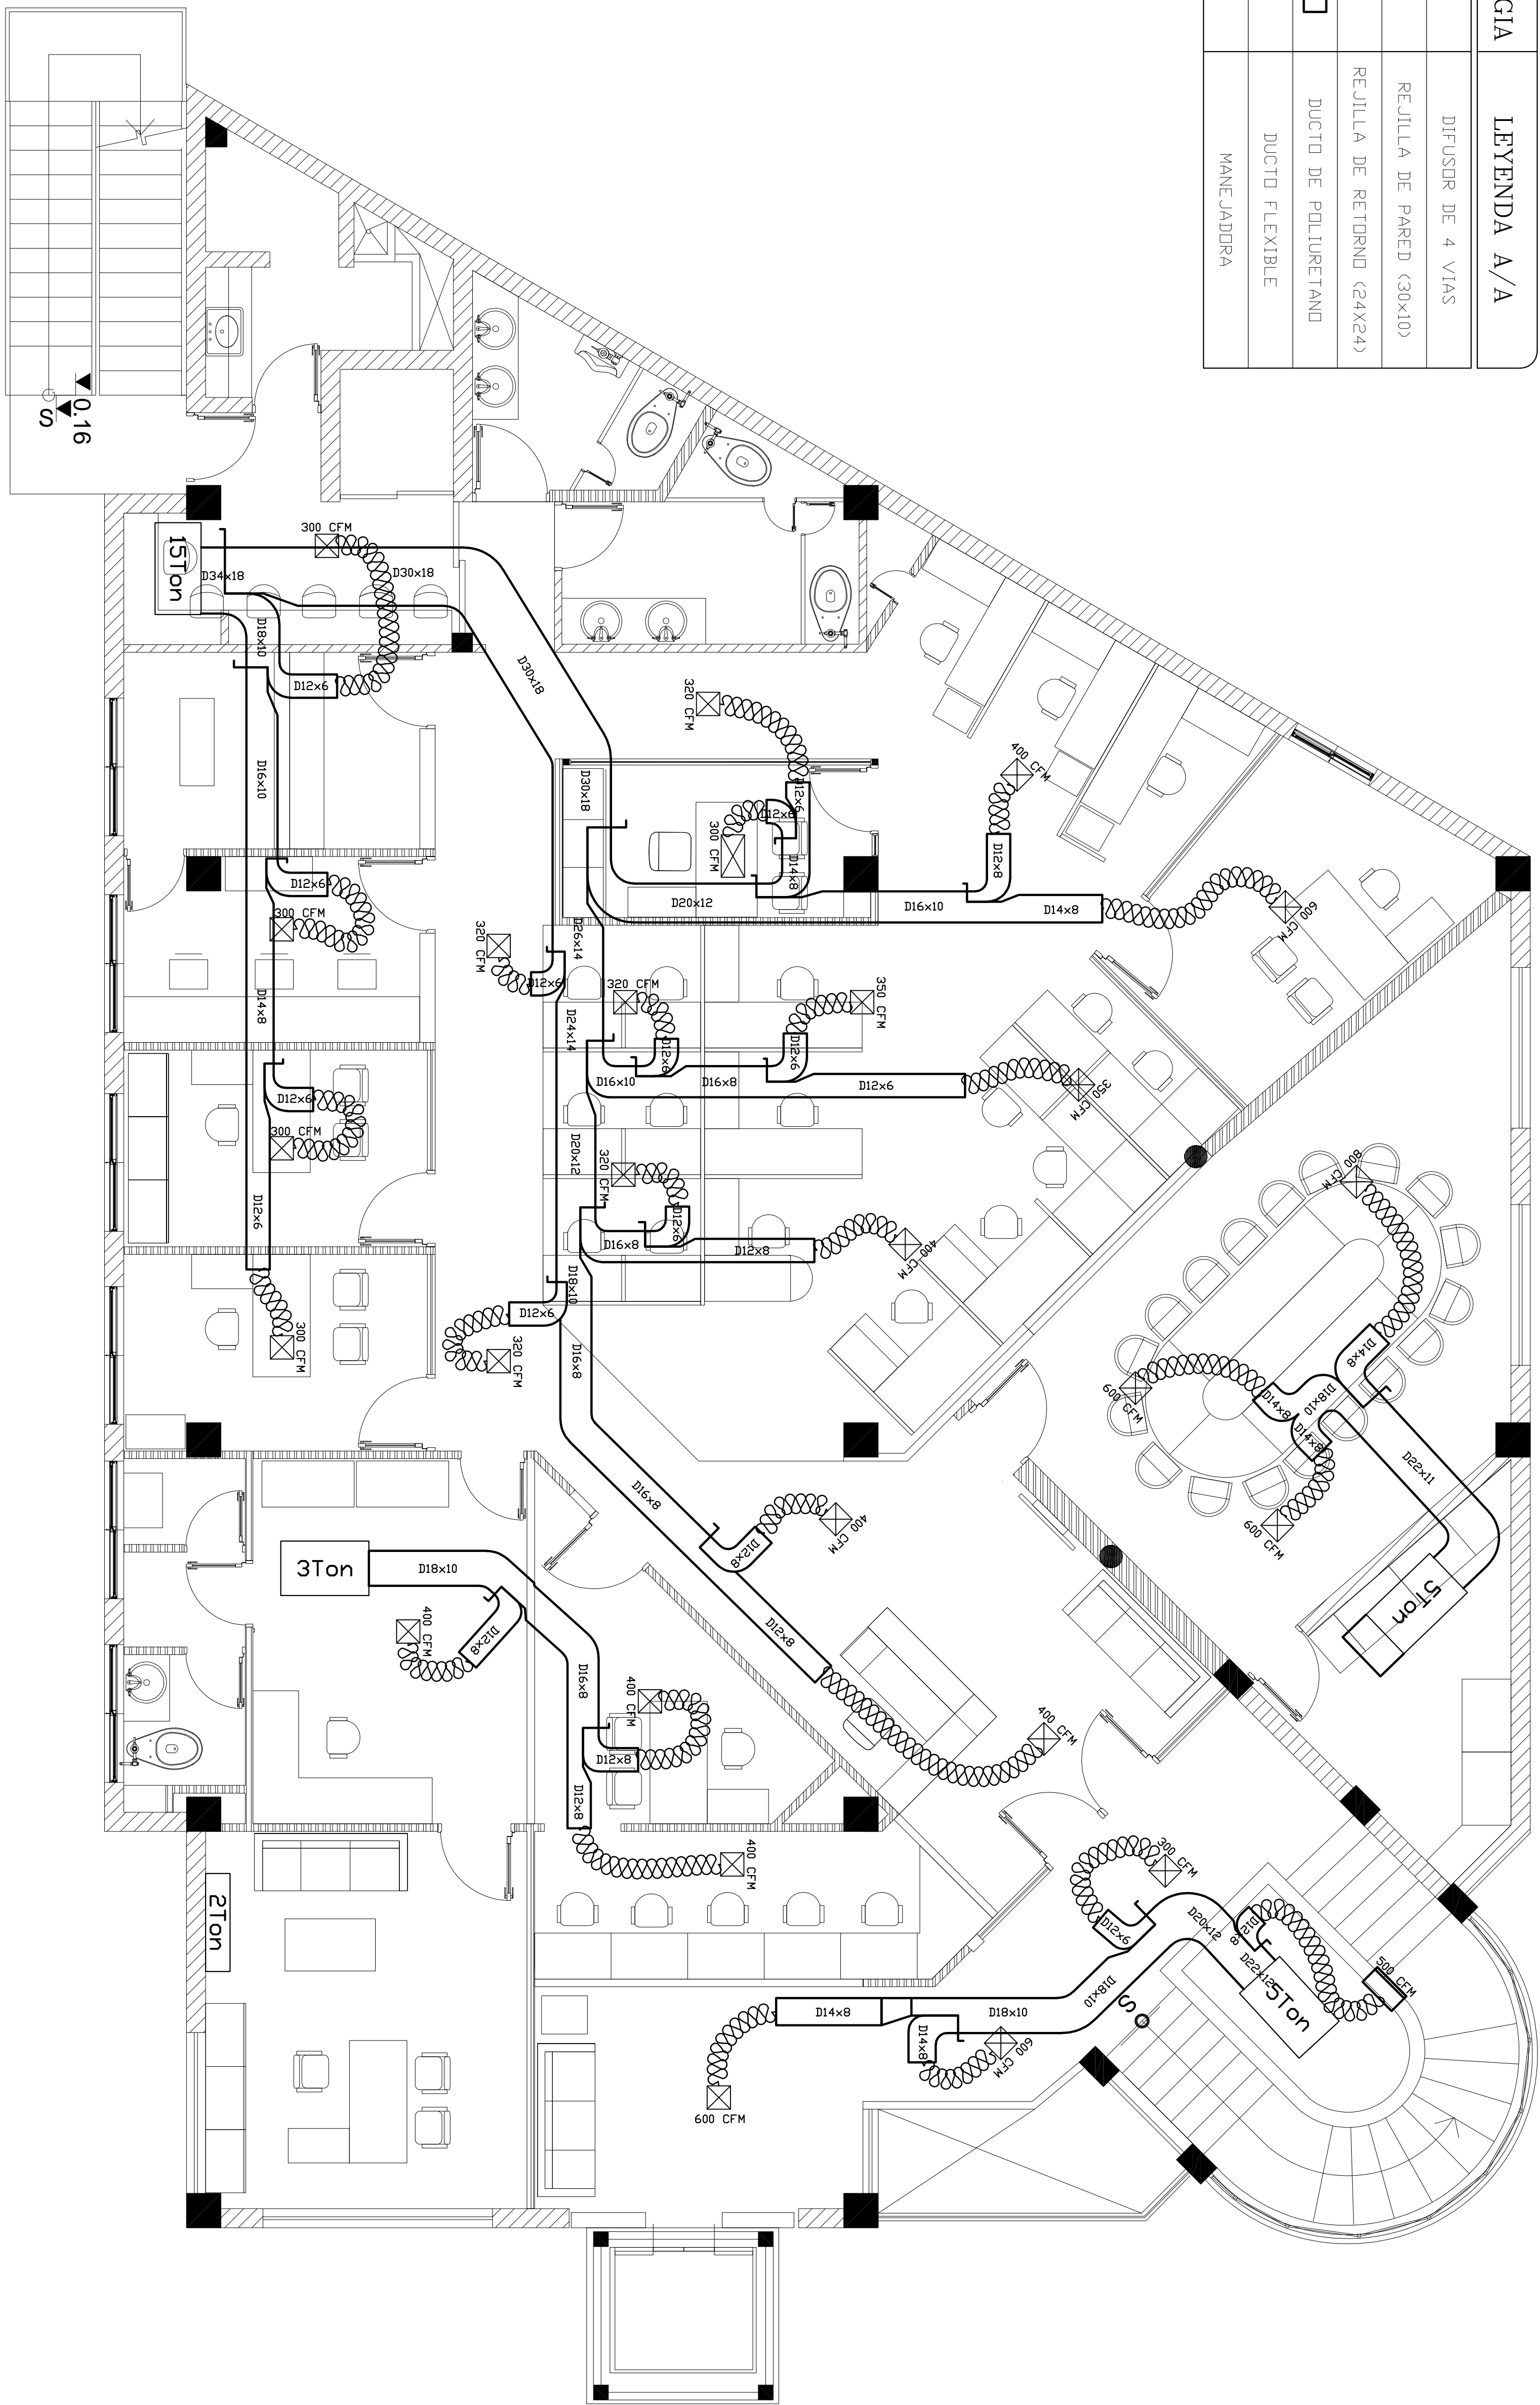

4. Planta de Aire Acondicionado del Segundo Nivel
Escala 1:50

ESCALA GRÁFICA 0 0.5 1 2m 3 3.75m

		Superintendencia de Salud y Riesgos Laborales	
REPRESENTANTE DEL PROPIETARIO		PROYECTO	
Nombre:.....		Reeducación Edificio para Oficinas de la SISALRIL, en la calle Seminario, Ensanche Piantini, Santo Domingo, D.N.	
Cargo de Representante:.....		Calle del Seminario, No. 55, Ensanche Piantini, Santo Domingo, Distrito Nacional.	
Firma Representante:.....		Firma Representante:.....	
ARQUITECTO E INGENIEROS RESPONSABLES		COLEGIATURA	
Diseño Arquitectónico: Aca. Yonira de los Santos Alvarez		25568	
Diseño Estructural: Ing. Roberto Rojas, PhD		18121	
Diseño Mecánico: Ing. Pedro Raúl Felipe Delgado		15216	
Diseño Sanitario: Ing. José Ignacio Díaz Anderson		7585	
FIRMAS		FIRMAS	
NOMBRE DE LA HOJA		PLANTA DE AIRE ACONDICIONADO DEL SEGUNDO NIVEL	
COLABORADORES		COLABORADORES	
Colaborador No. 1: Diseñador de A/C: Ing. Antonio Tzuc Rodríguez		CORIA No. 7505	
Colaborador No. 2: Ing. Javier Tzuc		CORIA No. 7505	
INDICADA		INDICADA	
FECHA: MARZO 2020		FECHA: MARZO 2020	
CÓDIGO HOJA		CÓDIGO HOJA	
AA2		AA2	
No. HOJA		No. HOJA	
00		00	
000		000	