



SIMBOLOGIA	LEYENDA A/A
	DIFUSOR DE 4 VIAS
	REJILLA DE PARED (30x10)
	REJILLA DE RETORNO (24x24)
	DUCTO DE POLIURETANO
	DUCTO FLEXIBLE
	MANEJADORA

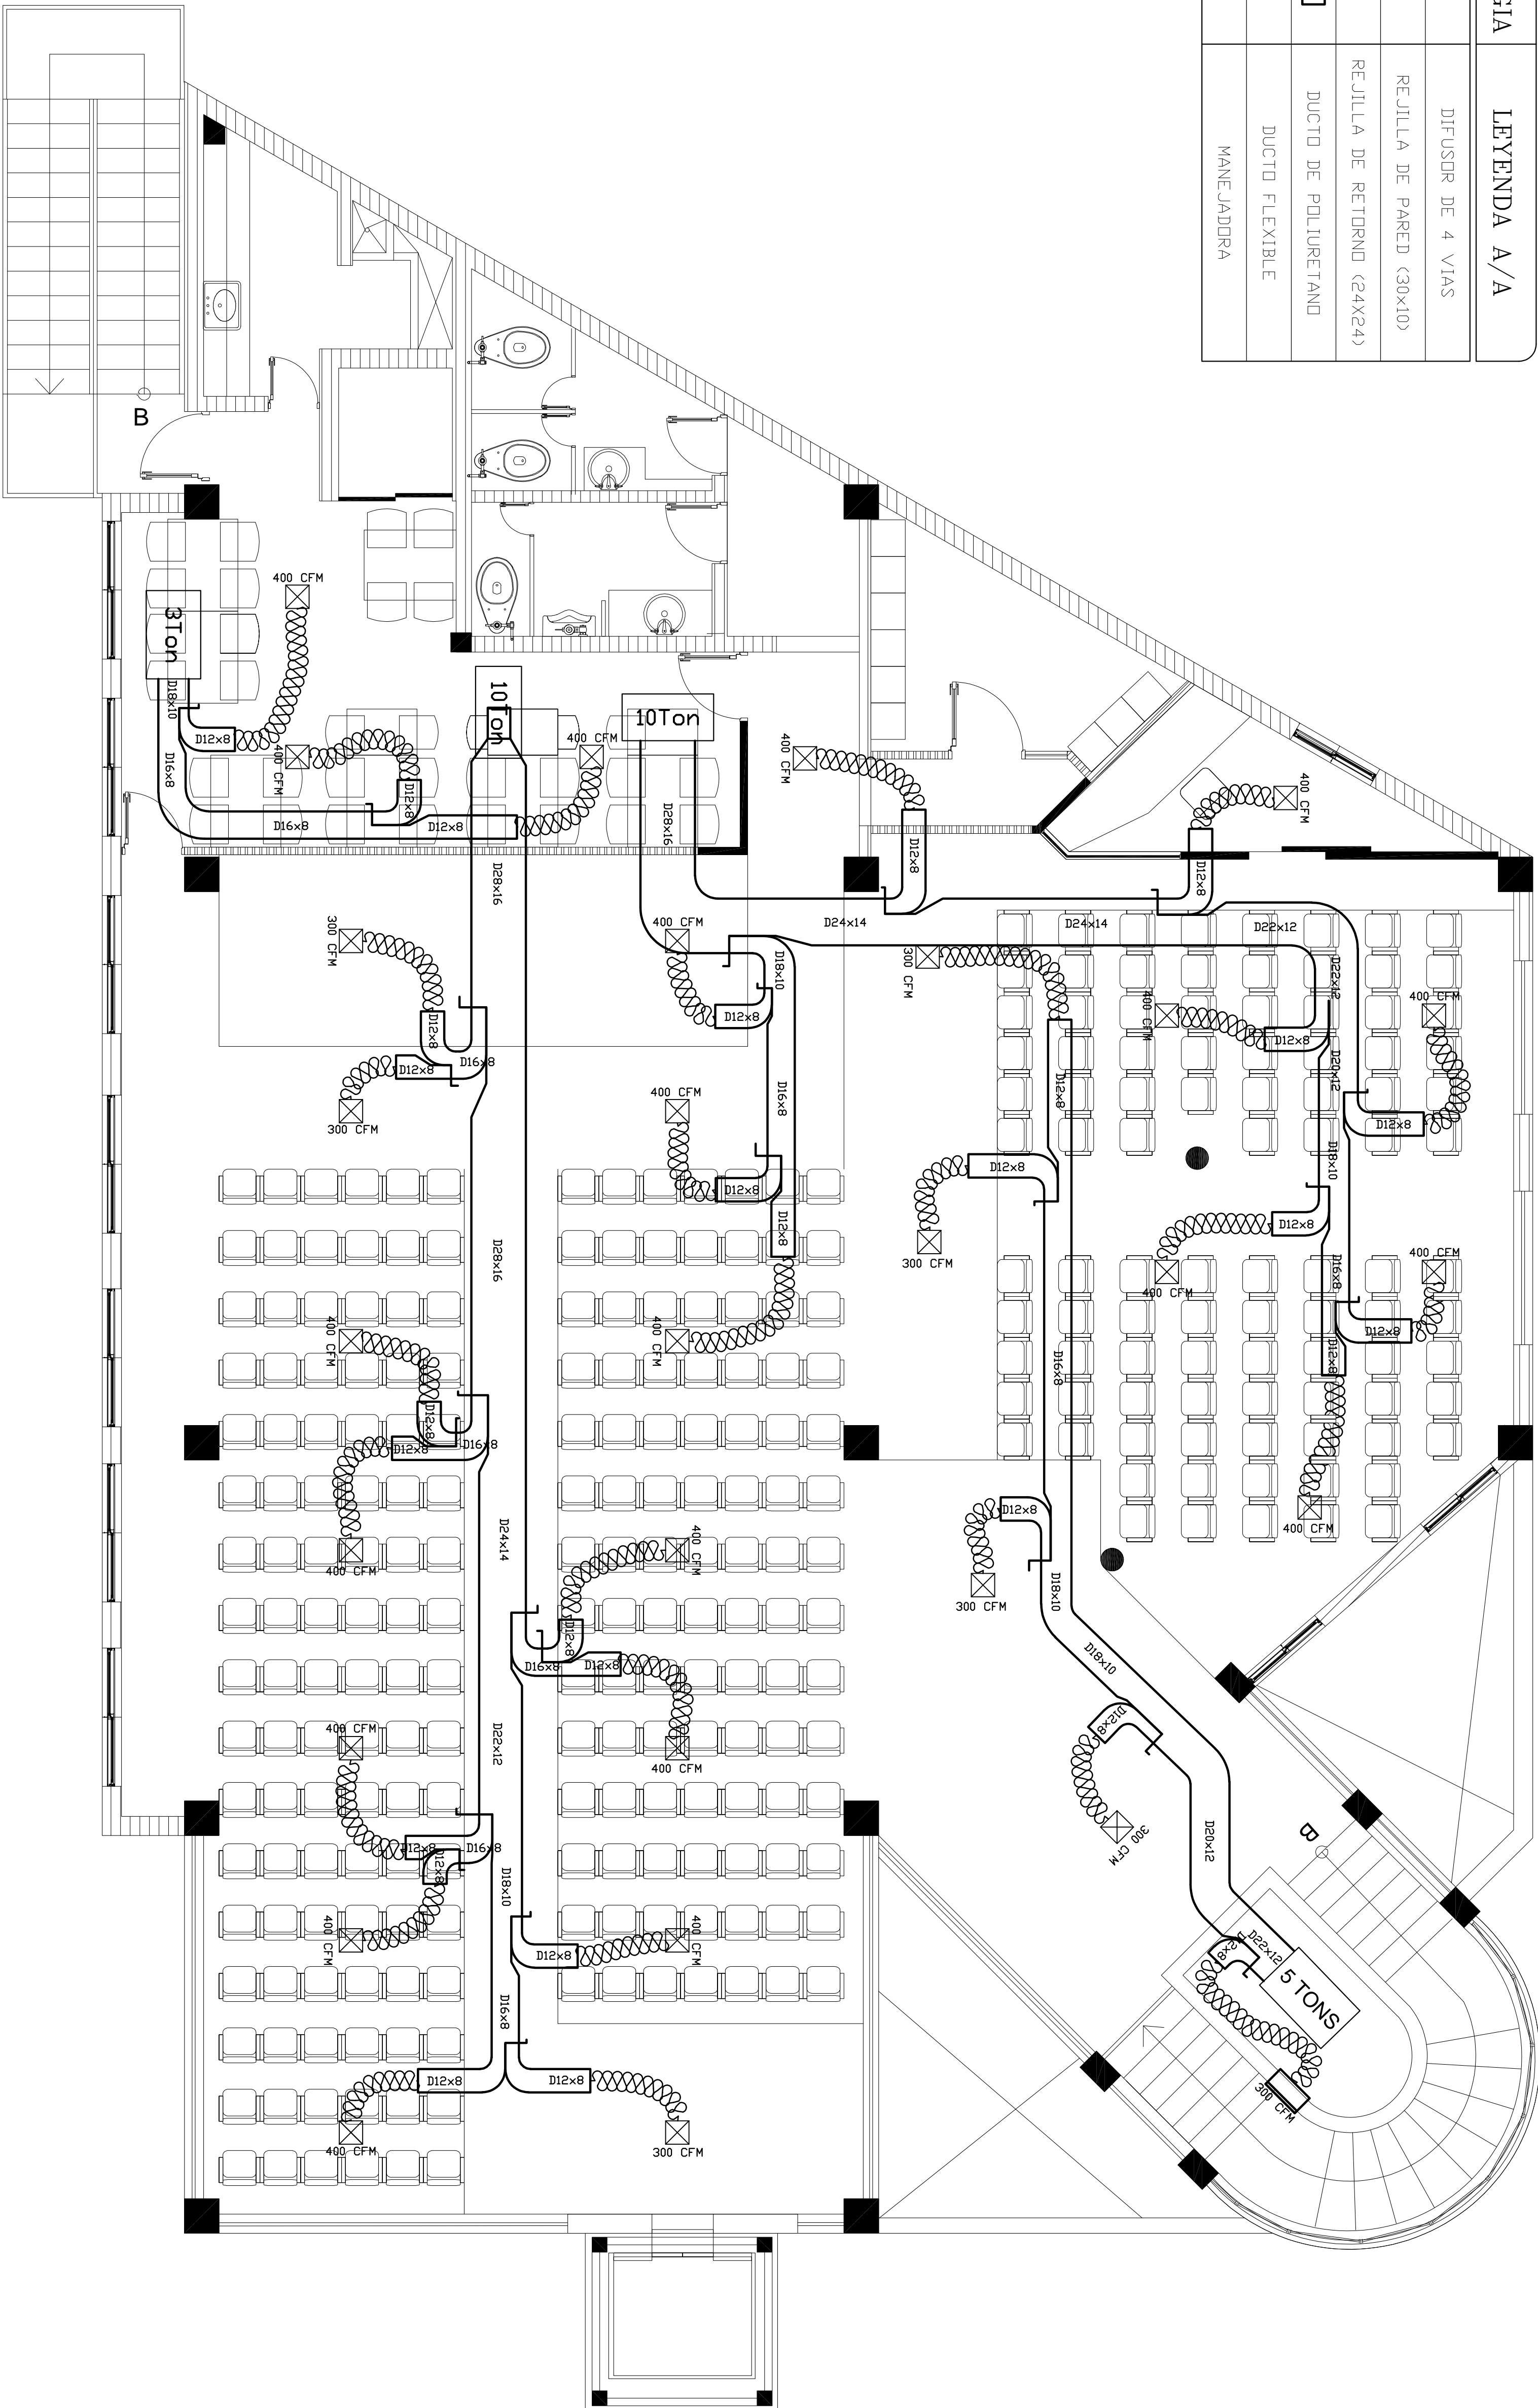

Planta de Aire Acondicionado del Tercer Nivel

Escala 1:50

ESCALA GRÁFICA 0 0.5 1 2m 3 3.75m

 Superintendencia de Salud y Riesgos Laborales		REPRESENTANTE DEL PROPIETARIO		PROYECTO		ARQUITECTO E INGENIEROS RESPONSABLES		COLEGATURA		FIRMAS		COLABORADORES		ESCALA:	INDICADA
Nombre:.....		Cédula de Identidad:.....		Dirección:.....		Diseño Arquitectónico:.....		Diseño Estructural:.....		Diseño Eléctrico:.....		Diseño Sanitario:.....		Diseño de LA HOJA:	
Calle del Seminario No.55, Esplanada Piantini, Santo Domingo, Distrito Nacional.		Rendecución Edificio para Oficinas de la SISALRIL, en la calle Seminario, Ensanche Piantini, Santo Domingo, D.N.		Ing. Norberto Rojas, P.D.		Ing. Norberto Rojas, P.D.		Ing. Pedro Raúl Felipe Paredo		Ing. José Ignacio Díaz Anderson		Ing. Javier Toral		Planta de Aire Acondicionado del Tercer Nivel	
Firma Representante:.....		Firma Representante:.....		Firma Representante:.....		Firma Representante:.....		Firma Representante:.....		Firma Representante:.....		Firma Representante:.....		Firma Representante:.....	
														MARZO 2020	
														00	
														000	