



SIMBOLOGIA	LEYENDA A/A
	DIFUSOR DE 4 VIAS
	REJILLA DE PARED (30x10)
	REJILLA DE RETORNO (24x24)
	DUCTO DE POLIURETANO
	DUCTO FLEXIBLE
	MANEJADORA

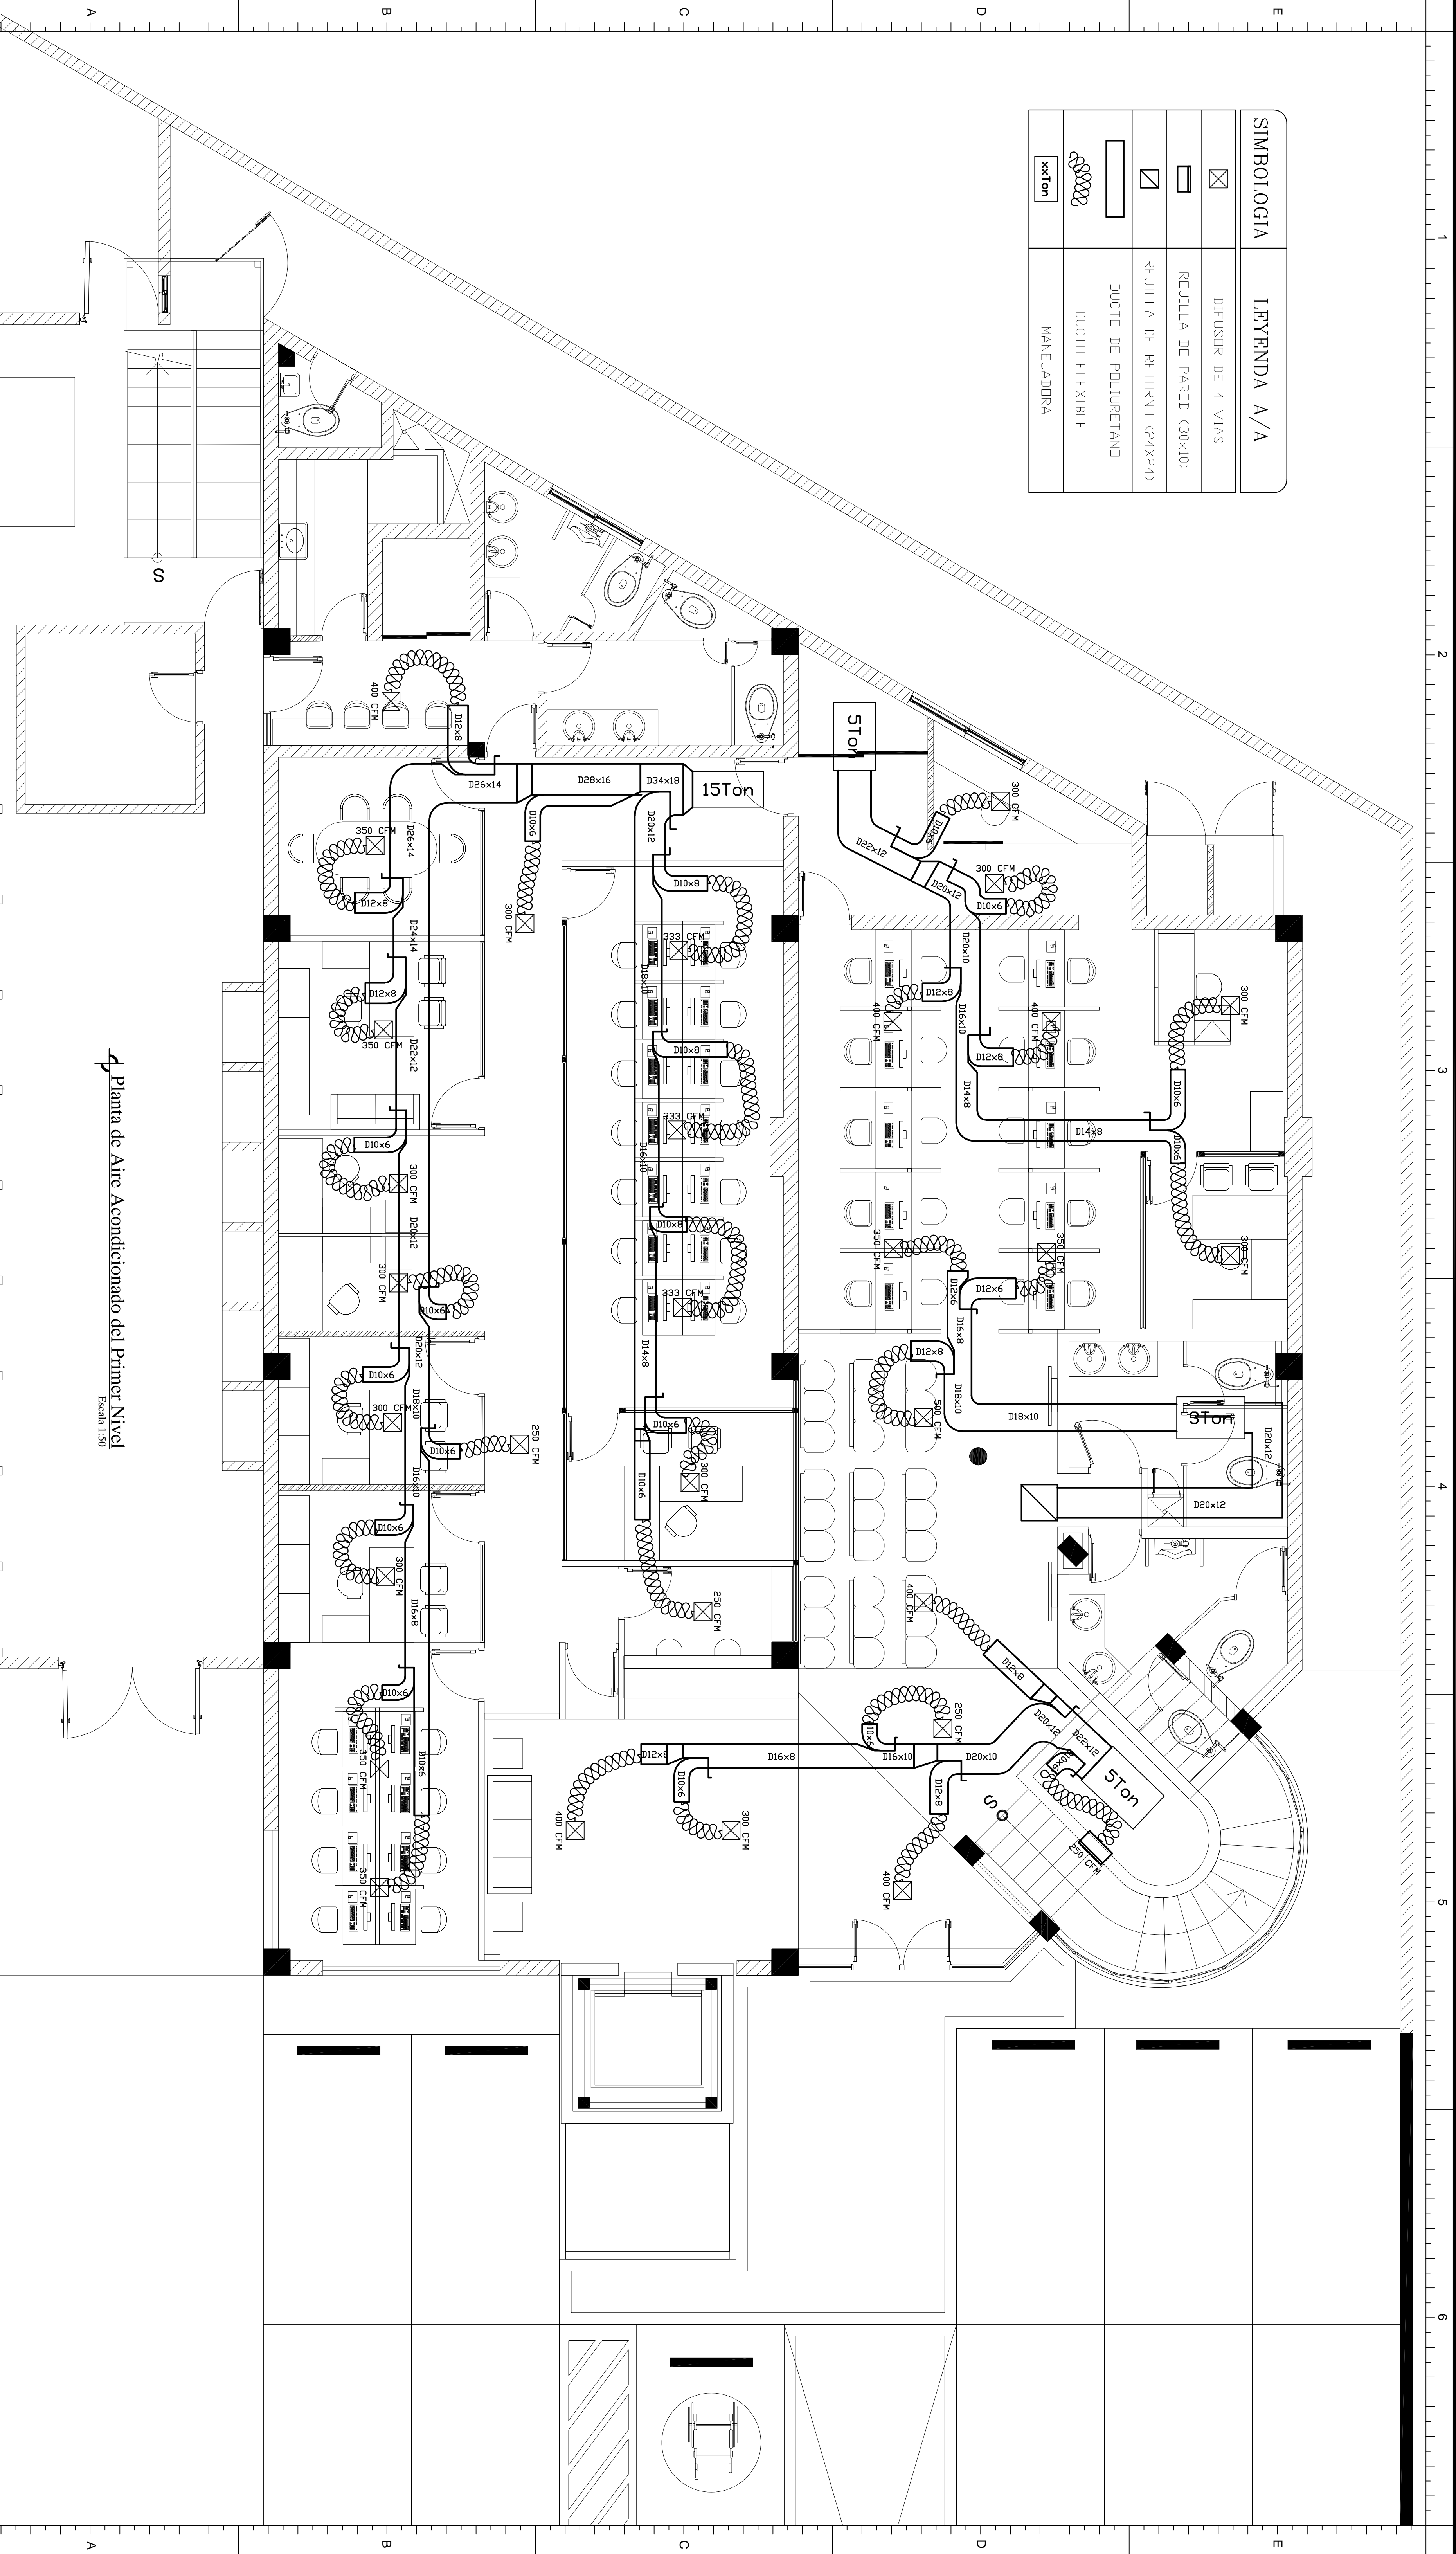

Planta de Aire Acondicionado del Primer Nivel
Escala 1:50

ESCALA GRÁFICA 0.5m 2m 3.75m



**Superintendencia de Salud
y Riesgos Laborales**

Nombre: _____
Cédula de Identidad: _____
Dirección: _____
Firma Representante: _____

REPRESENTANTE DEL PROPIETARIO

Reeducación Edificio para Oficinas de la SISALRUL, en la
calle Seminario, Ensanche Piantini, Santo Domingo, D.N.

PROYECTO

Diseño Arquitectónico: **Arq. Verónica de los Angeles Álvarez**
Diseño Estructural: **Ing. Roberto Rojas, P.D.**
Diseño Eléctrico: **Ing. Pedro Raúl Felipe Delgado**
Diseño Sanitario: **Ing. José Ignacio Díaz Anderson**

ARQUITECTO E INGENIEROS RESPONSABLES

25568	18121	15416	7585
-------	-------	-------	------

COLEGIATURA

_____	_____	_____	_____
-------	-------	-------	-------

FIRMAS

Nombre de la Hoja: **Planta de Aire Acondicionado del Primer Nivel**

Colaboradores: **Diseador de A/A: Ing. Antonio Tordí Rodríguez, CODA No. 2605**
Colaborador No. 2: **Ing. Javier Tordí**

INDICADA	AA1
FECHA	MARZO 2020
No. Hoja	00
	000