



SIMBOLOGIA LEYENDA SANTARIA	
I	INODORO FLUXOMETRO
U	URINAL
Lm	LAVAMANOS
Fr	FREGADERO
LJ	LLAVE DE JARDIN
VI	VERTEDERO
Dp	DESAGÜE DE PISO
—V&D	VALVULA DE PASO
● CAF	COLUMNA DE AGUA FRIA
⊙ CCI	COLUMNA CONTRA INCENDIO
○ V	COLUMNA DE VENTILACION
○ BD	BAJANTE DE DESCARGA
●	EXTINTOR CO2 DE 4KG
⊙	ROCIADOR ø1/2"
—	CAJETIN SIST.CONTRA INCENDIO
S	PENDIENTE
→	DIRECCION DEL FLUJO
----	TUBERIA DE AGUA FRIA
----	TUBERIA CONTRA INCENDIO
----	TUBERIA DE DRENAJE
—	CAMARA DE INSPECCION
⊠	TRAMPA DE GRASA (T.G.)
—○	SEPTICO ANAEROBICO

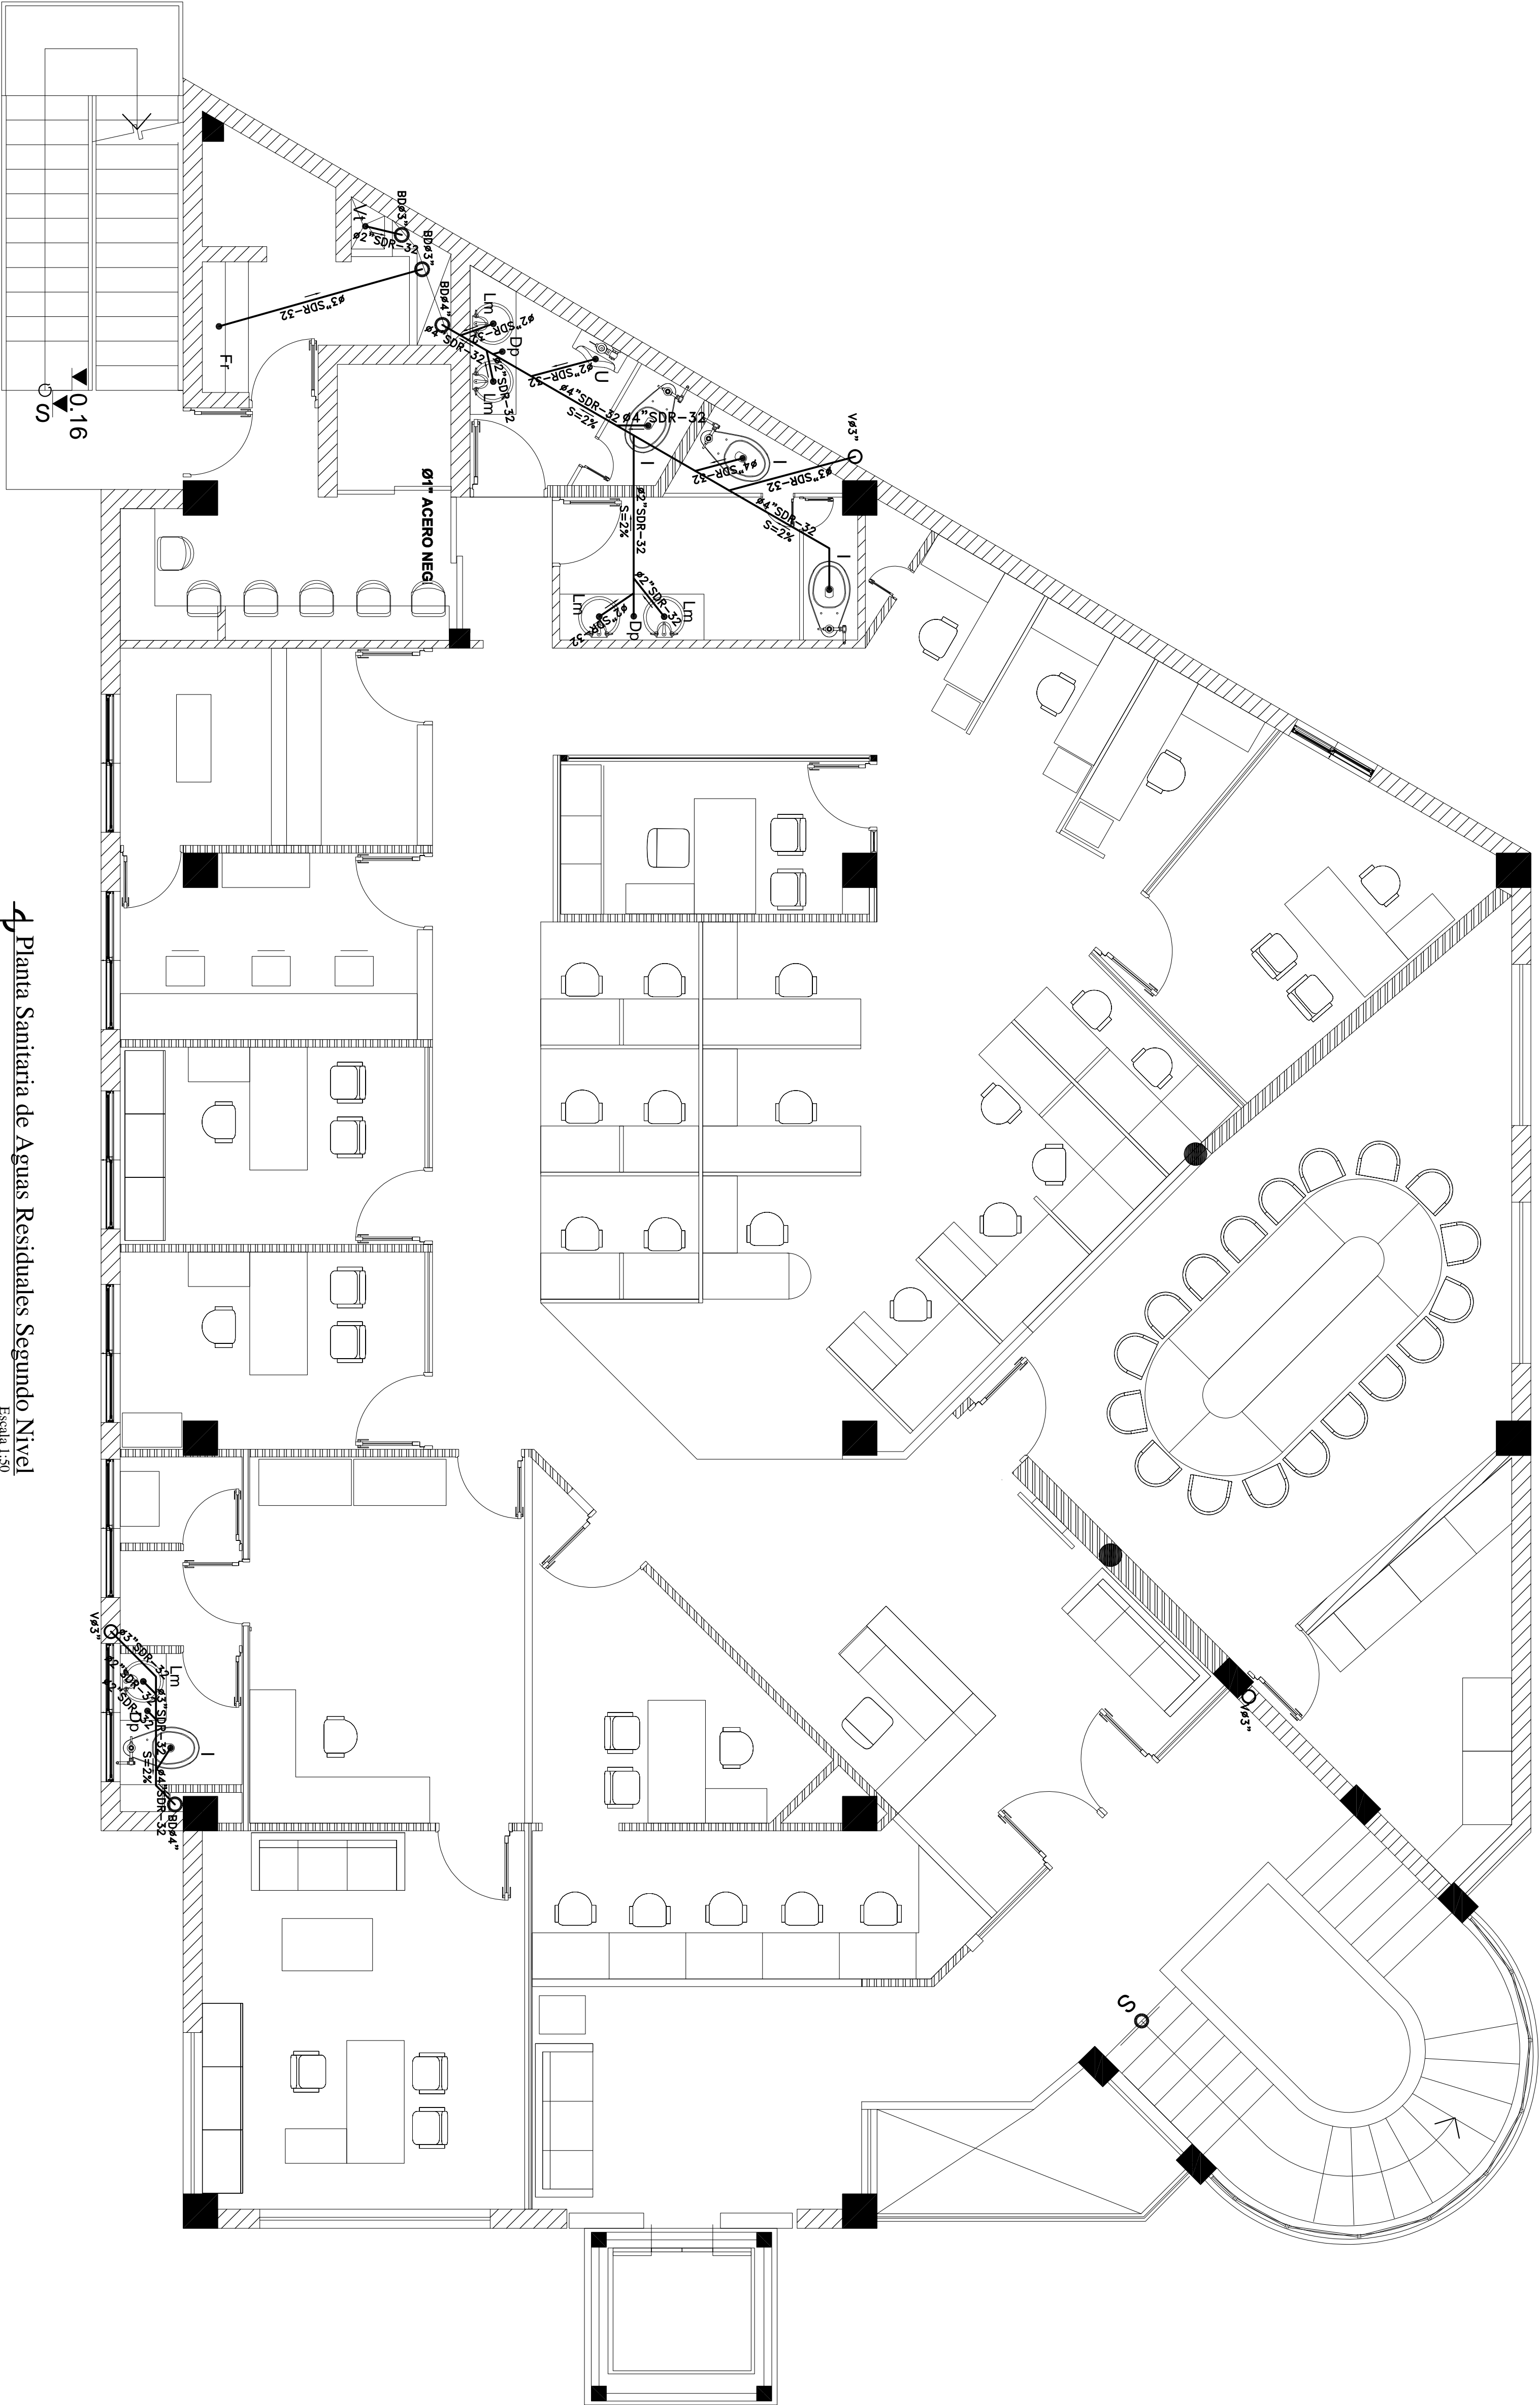

Planta Sanitaria de Aguas Residuales Segundo Nivel

Escala 1:50

ESCALA GRÁFICA 0 0.5 1 2m 3 3.75m



Superintendencia de Salud
y Riesgos Laborales

REPRESENTANTE DEL PROPIETARIO

Nombre: _____

Cédula de Identidad: _____

Dirección: _____

Firma Representante: _____

Calle del Seminario No.55, Esplanada Piantini,
Santo Domingo, Santo Domingo

PROYECTO

Reeducación Edificio para Oficinas de la SISAL RIL, en la
calle Seminario, Esplanche Piantini, Santo Domingo, D.N.

ARQUITECTO E INGENIEROS RESPONSABLES

Diseño Arquitectónico: Arq. Yonira de los Santos Avarez

Diseño Estructural: Inq. Roberto Rojas, PhD

Diseño Eléctrico: Inq. Pedro Raúl Felipe Padilla

Diseño Sanitario: Inq. José Ignacio Díaz Anderson

COLEGIATURA

25568
18121
15216
7585

FIRMAS

NOMBRE DE LA HOJA

Plantas Sanitarias de Aguas Residuales Segundo Nivel

COLABORADORES

Colaborador No.1 _____

Colaborador No.2 _____

ESCALA

INDICADA

FECHA:

MARZO 2020

CÓDIGO HOJA

S05

Nº HOJA

00

000