



SIMBOLOGIA LEYENDA SANITARIA	
I	INODORO FLUXOMETRO
U	URINAL
Lm	LAVAMANOS
Fr	FREGADERO
Llj	LLAVE DE JARDIN
Vl	VEREDERO
Dp	DESAGÜE DE PISO
—VØD	VALVULA DE PASO
CAF	COLUMNA DE AGUA FRIA
CCI	COLUMNA CONTRA INCENDIO
O V	COLUMNA DE VENTILACION
O BD	BAJANTE DE DESCARGA
●	EXTINTOR CO2 DE 4KG
●	ROCIADOR ø1/2"
CALETTIN SIST.CONTRA INCENDIO	
S	PENDIENTE
→	DIRECCION DEL FLUJO
---	TUBERIA DE AGUA FRIA
---	TUBERIA CONTRA INCENDIO
---	TUBERIA DE DRENAJE
Cl	CAMARA DE INSPECCION
⬮	TRAMPA DE GRASA (T.G.)
—○	SEPTICO ANAEROBICO

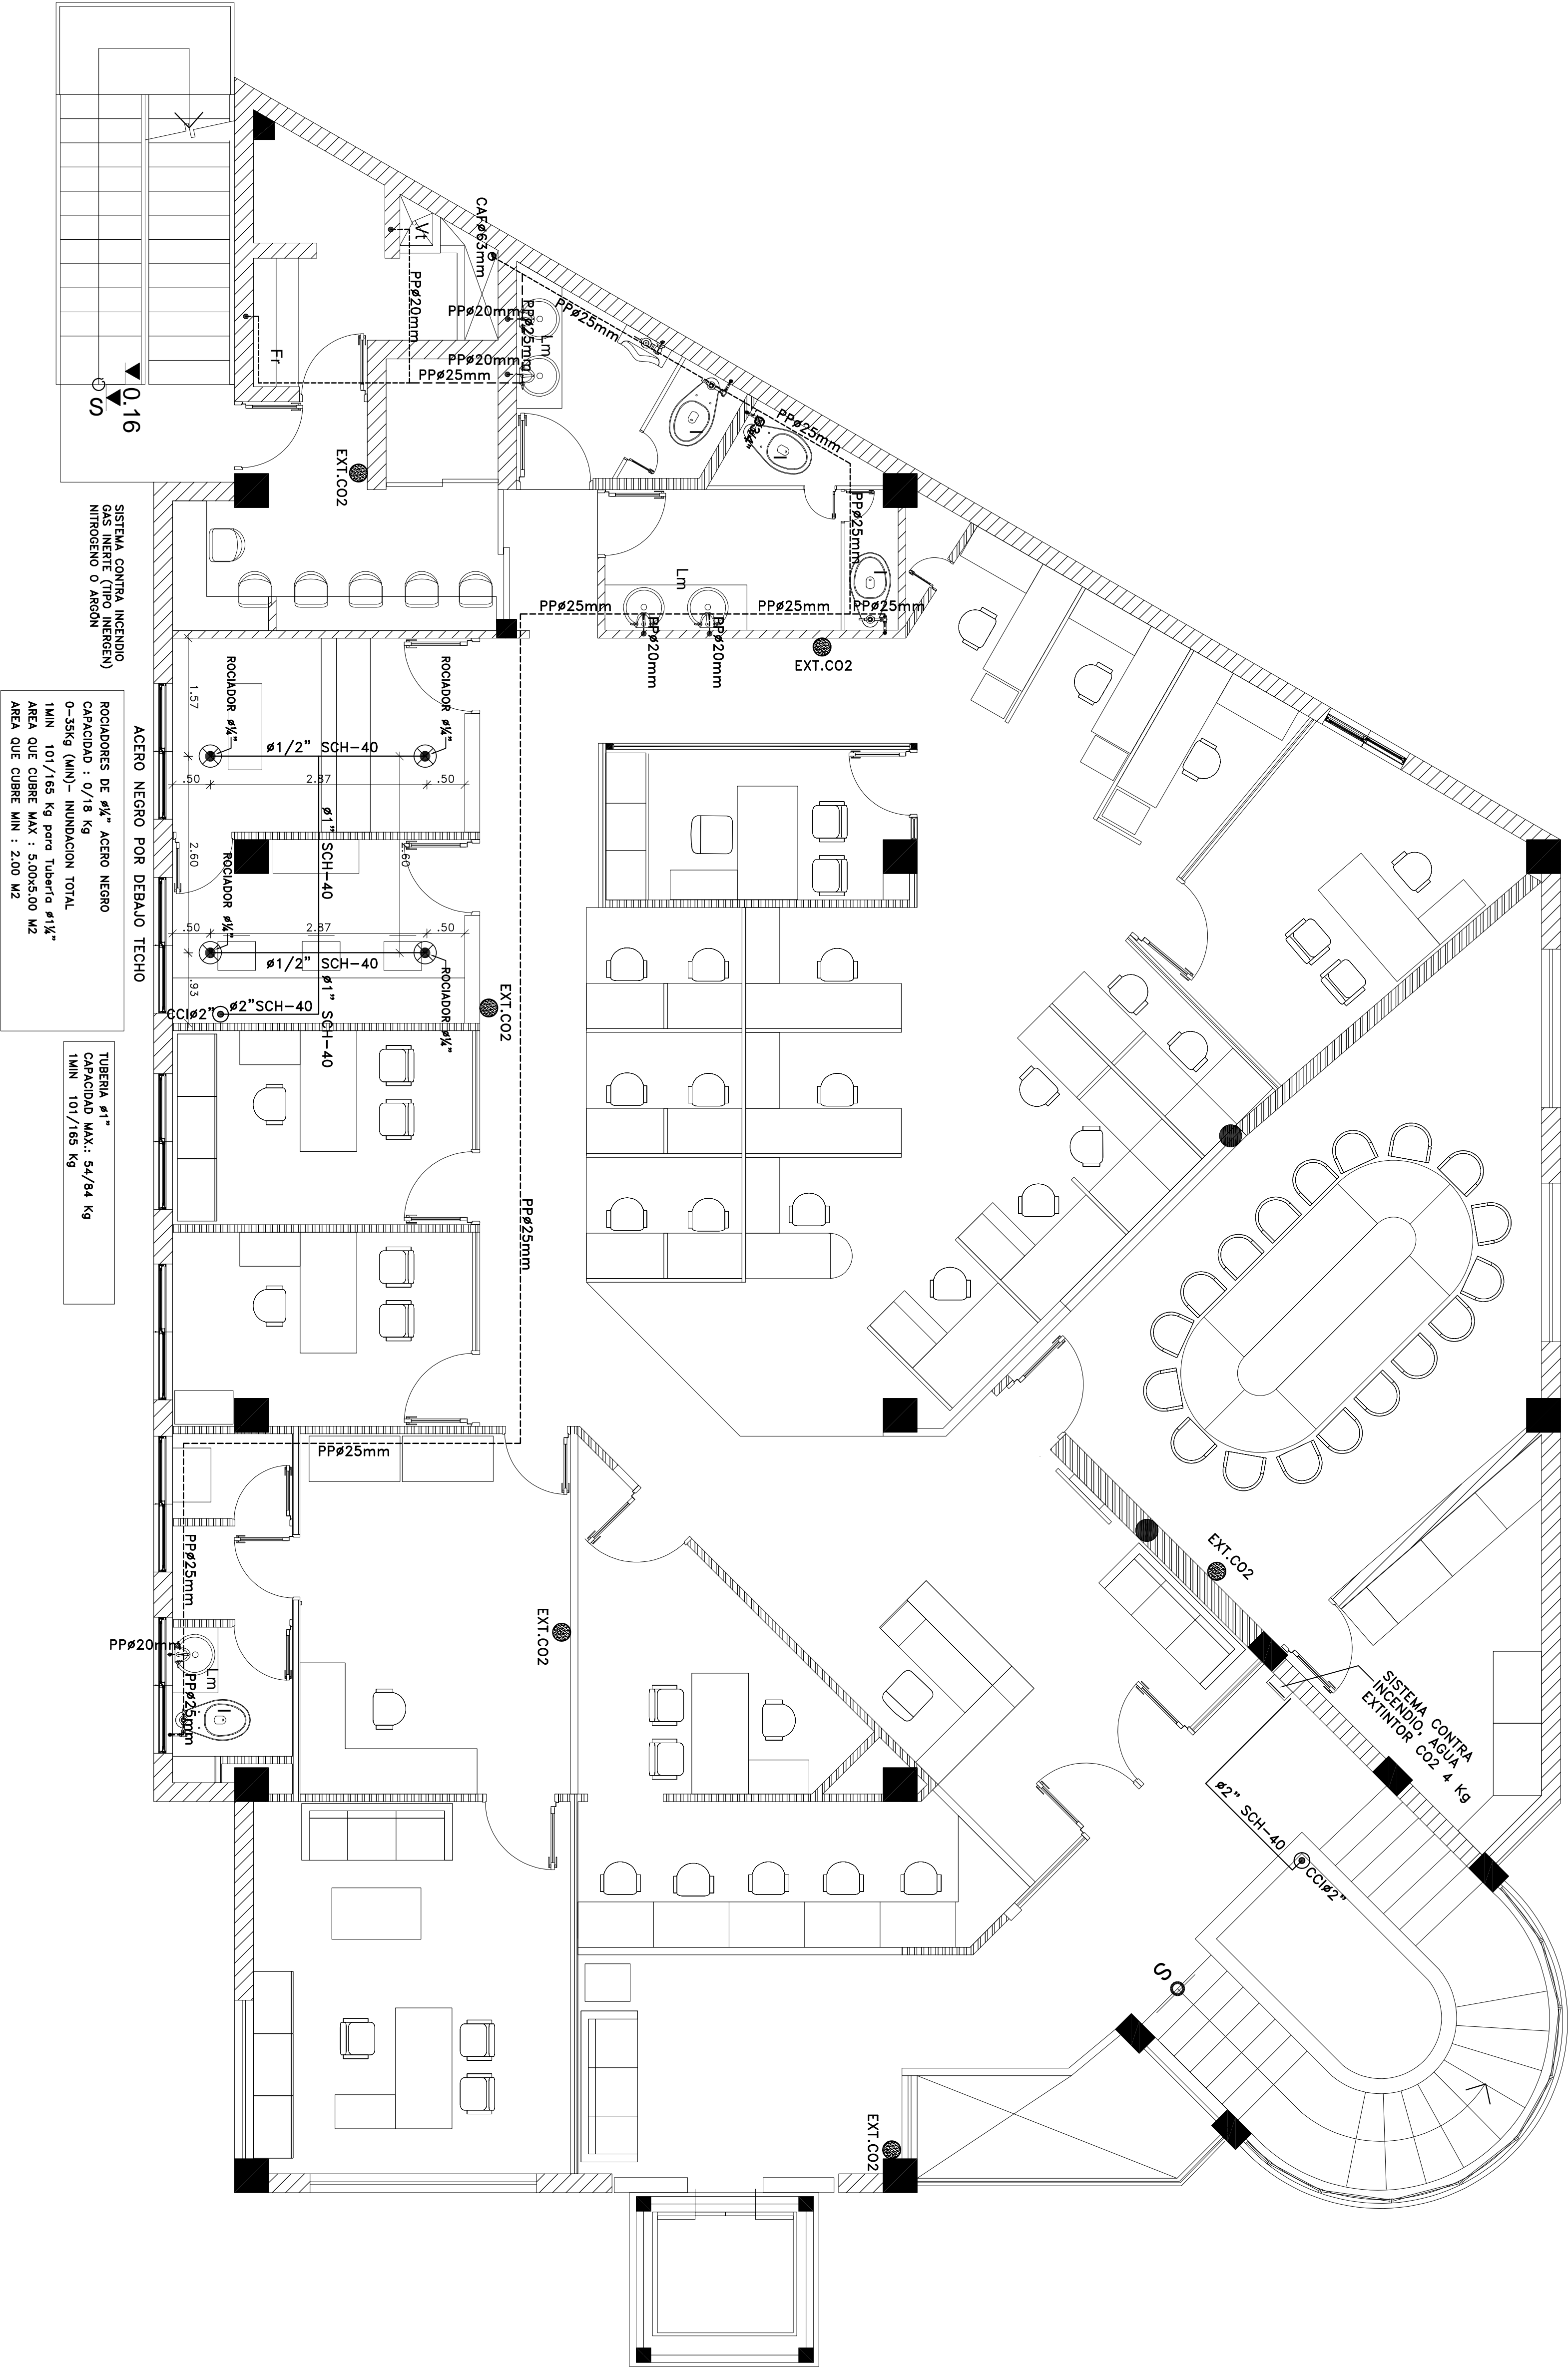

Planta Sanitaria de Agua Potable y Sistema Contra Incendio del Segundo Nivel
Escala: 1:50

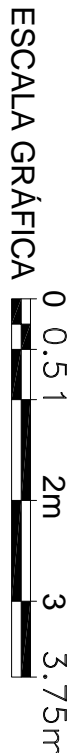

Superintendencia de Salud
y Riesgos Laborales

REPRESENTANTE DEL PROPIETARIO
Nombre:.....
Cédula de Identidad:.....
Dirección:..... Calle del Seminario, No.55, Esquina Platanillo, Santo Domingo, Distrito Nacional.
Firma Representante:.....

PROYECTO

Rededucación Edificio para Oficinas de la SISAL R.L. en la
calle Seminario, Ensanche Platanillo, Santo Domingo, D.N.

ARQUITECTO E INGENIEROS RESPONSABLES
Diseño Arquitectónico: Aya, Yordán de los Santos Álvarez
Diseño Estructural: Ing. Norberto Rojas, P.D.
Diseño Plástico: Ing. Pedro Raúl Felipe Pineda
Diseño Sanitario: Ing. José Ignacio Díez Arredondo

COLEGIATURA
25568
18121
15016
7585

FIRMAS
.....
.....
.....
.....

NOMBRE DE LA HOJA:
Plantas Agua Potable y Sistema Contra Incendio Segundo Nivel
COADYUDANTES
Coautor No. 1
Coautor No. 2

ESCALA
INDICADA
FECHA
NO. HOJA
00
000