



SIMBOLOGIA		LEYENDA SANITARIA
I	INODORO	FLUXOMETRO
U	URINAL	
Lm	LAVAMANOS	
Fr	FREGADERO	
LJ	Llave de JARDIN	
VI	VERIEDERO	
Dp	DESAGÜE DE PISO	
—VØD	VALVULA DE PASO	
CAF	COLUMNA DE AGUA FRIA	
CCI	COLUMNA CONTRA INCENDIO	
O V	COLUMNA DE VENTILACION	
BD	BAJANTE DE DESCARGA	
●	EXTINTOR CO2 DE 4KG	
●	ROCIADOR Ø1/2"	
CALETIN	SIST. CONTRA INCENDIO	
S	PENDIENTE	
→	DIRECCION DEL FLUJO	
---	TUBERIA DE AGUA FRIA	
---	TUBERIA CONTRA INCENDIO	
---	TUBERIA DE DRENAJE	
CI	CAMARA DE INSPECCION	
CI	TRAMPA DE GRASA (T.G.)	
CI	SEPTICO ANAEROBICO	

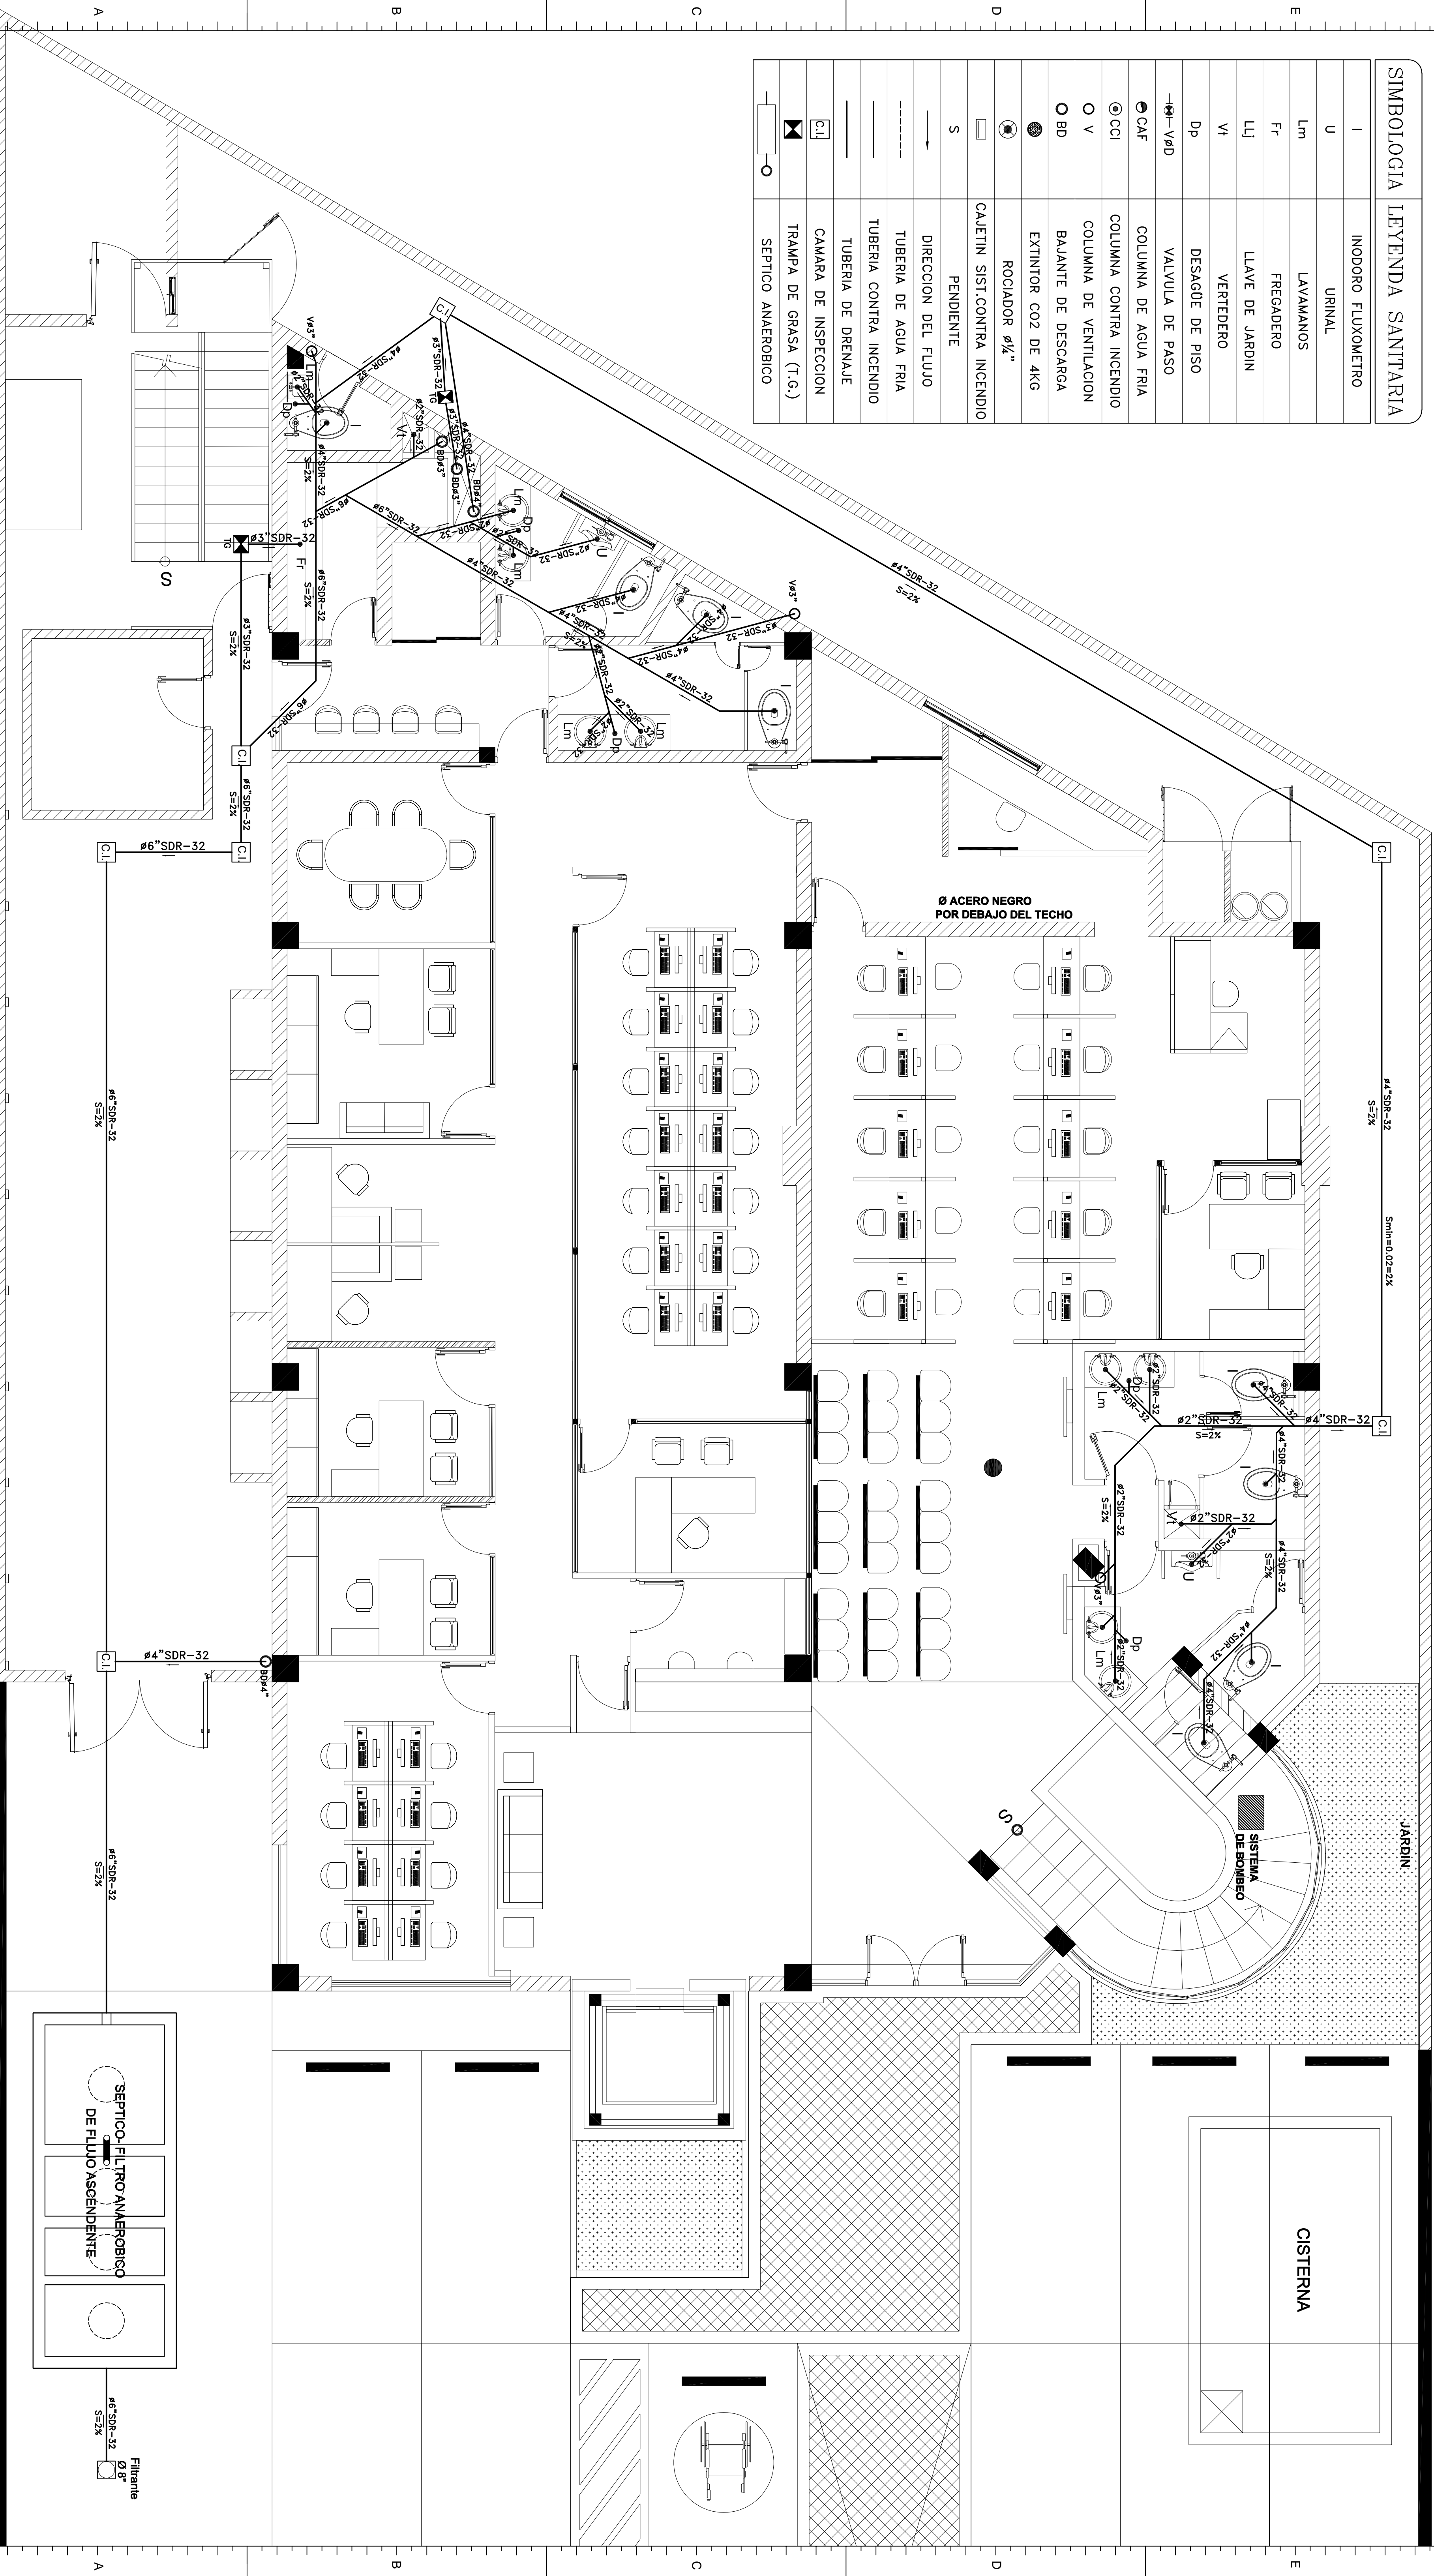

Planta Sanitaria de Aguas Residuales Primer Nivel

Escala 1:50

ESCALA GRÁFICA 0 0.5 1 2m 3 3.75m

	
Superintendencia de Salud y Riesgos Laborales	
REPRESENTANTE DEL PROPIETARIO	
Nombre:.....	
Cédula de Identidad:.....	
Dirección:.....	Calle del Seminario No.55, Ensanche Pratiñi, Santo Domingo, Distrito Nacional.
PROYECTO	
Reeducción Edificio para Oficinas de la SISAL R.L. en la calle Seminario, Ensanche Pratiñi, Santo Domingo, D.N.	
ARQUITECTO E INGENIEROS RESPONSABLES	
Diseño Arquitectónico:.....	Ing. Yonira de los Santos Alvarez
Diseño Estructural:.....	Ing. Norberto Rojas, PhD
Diseño Electrico:.....	Ing. Pedro Raul Felipe Palacio
Diseño Sanitario:.....	Ing. José Ignacio Díaz Anderson
COLEGIATURA	
Diseño Arquitectónico:.....	25588
Diseño Estructural:.....	18121
Diseño Electrico:.....	15216
Diseño Sanitario:.....	7585
FIRMAS	
NOMBRE DE LA HOJA	
Planta Sanitaria de Aguas Residuales Primer Nivel	
COLABORADORES	
Colaborador No. 1	
Colaborador No. 2	
ESCALA	
INDICADA	SD4
FICHA	
MAIO 2020	00
000	