



SIMBOLOGIA LEYENDA SANTARIA	
I	INODORO FLUXOMETRO
U	URINAL
Lm	LAVAMANOS
Fr	FREGADERO
LJ	LLAVE DE JARDIN
VJ	VERTEDERO
Dp	DESAGÜE DE PISO
—VØD	VALVULA DE PASO
CAF	COLUMNA DE AGUA FRIA
CCI	COLUMNA CONTRA INCENDIO
V	COLUMNA DE VENTILACION
BD	BAJANTE DE DESCARGA
●	EXTINTOR CO2 DE 4KG
⊙	ROCIADOR ø1½"
CA	CAJETIN SIST.CONTRA INCENDIO
S	PENDIENTE
→	DIRECCION DEL FLUJO
---	TUBERIA DE AGUA FRIA
---	TUBERIA CONTRA INCENDIO
---	TUBERIA DE DRENAJE
CI	CAMARA DE INSPECCION
⬮	TRAMPA DE GRASA (T.G.)
—○	SEPTICO ANAEROBICO

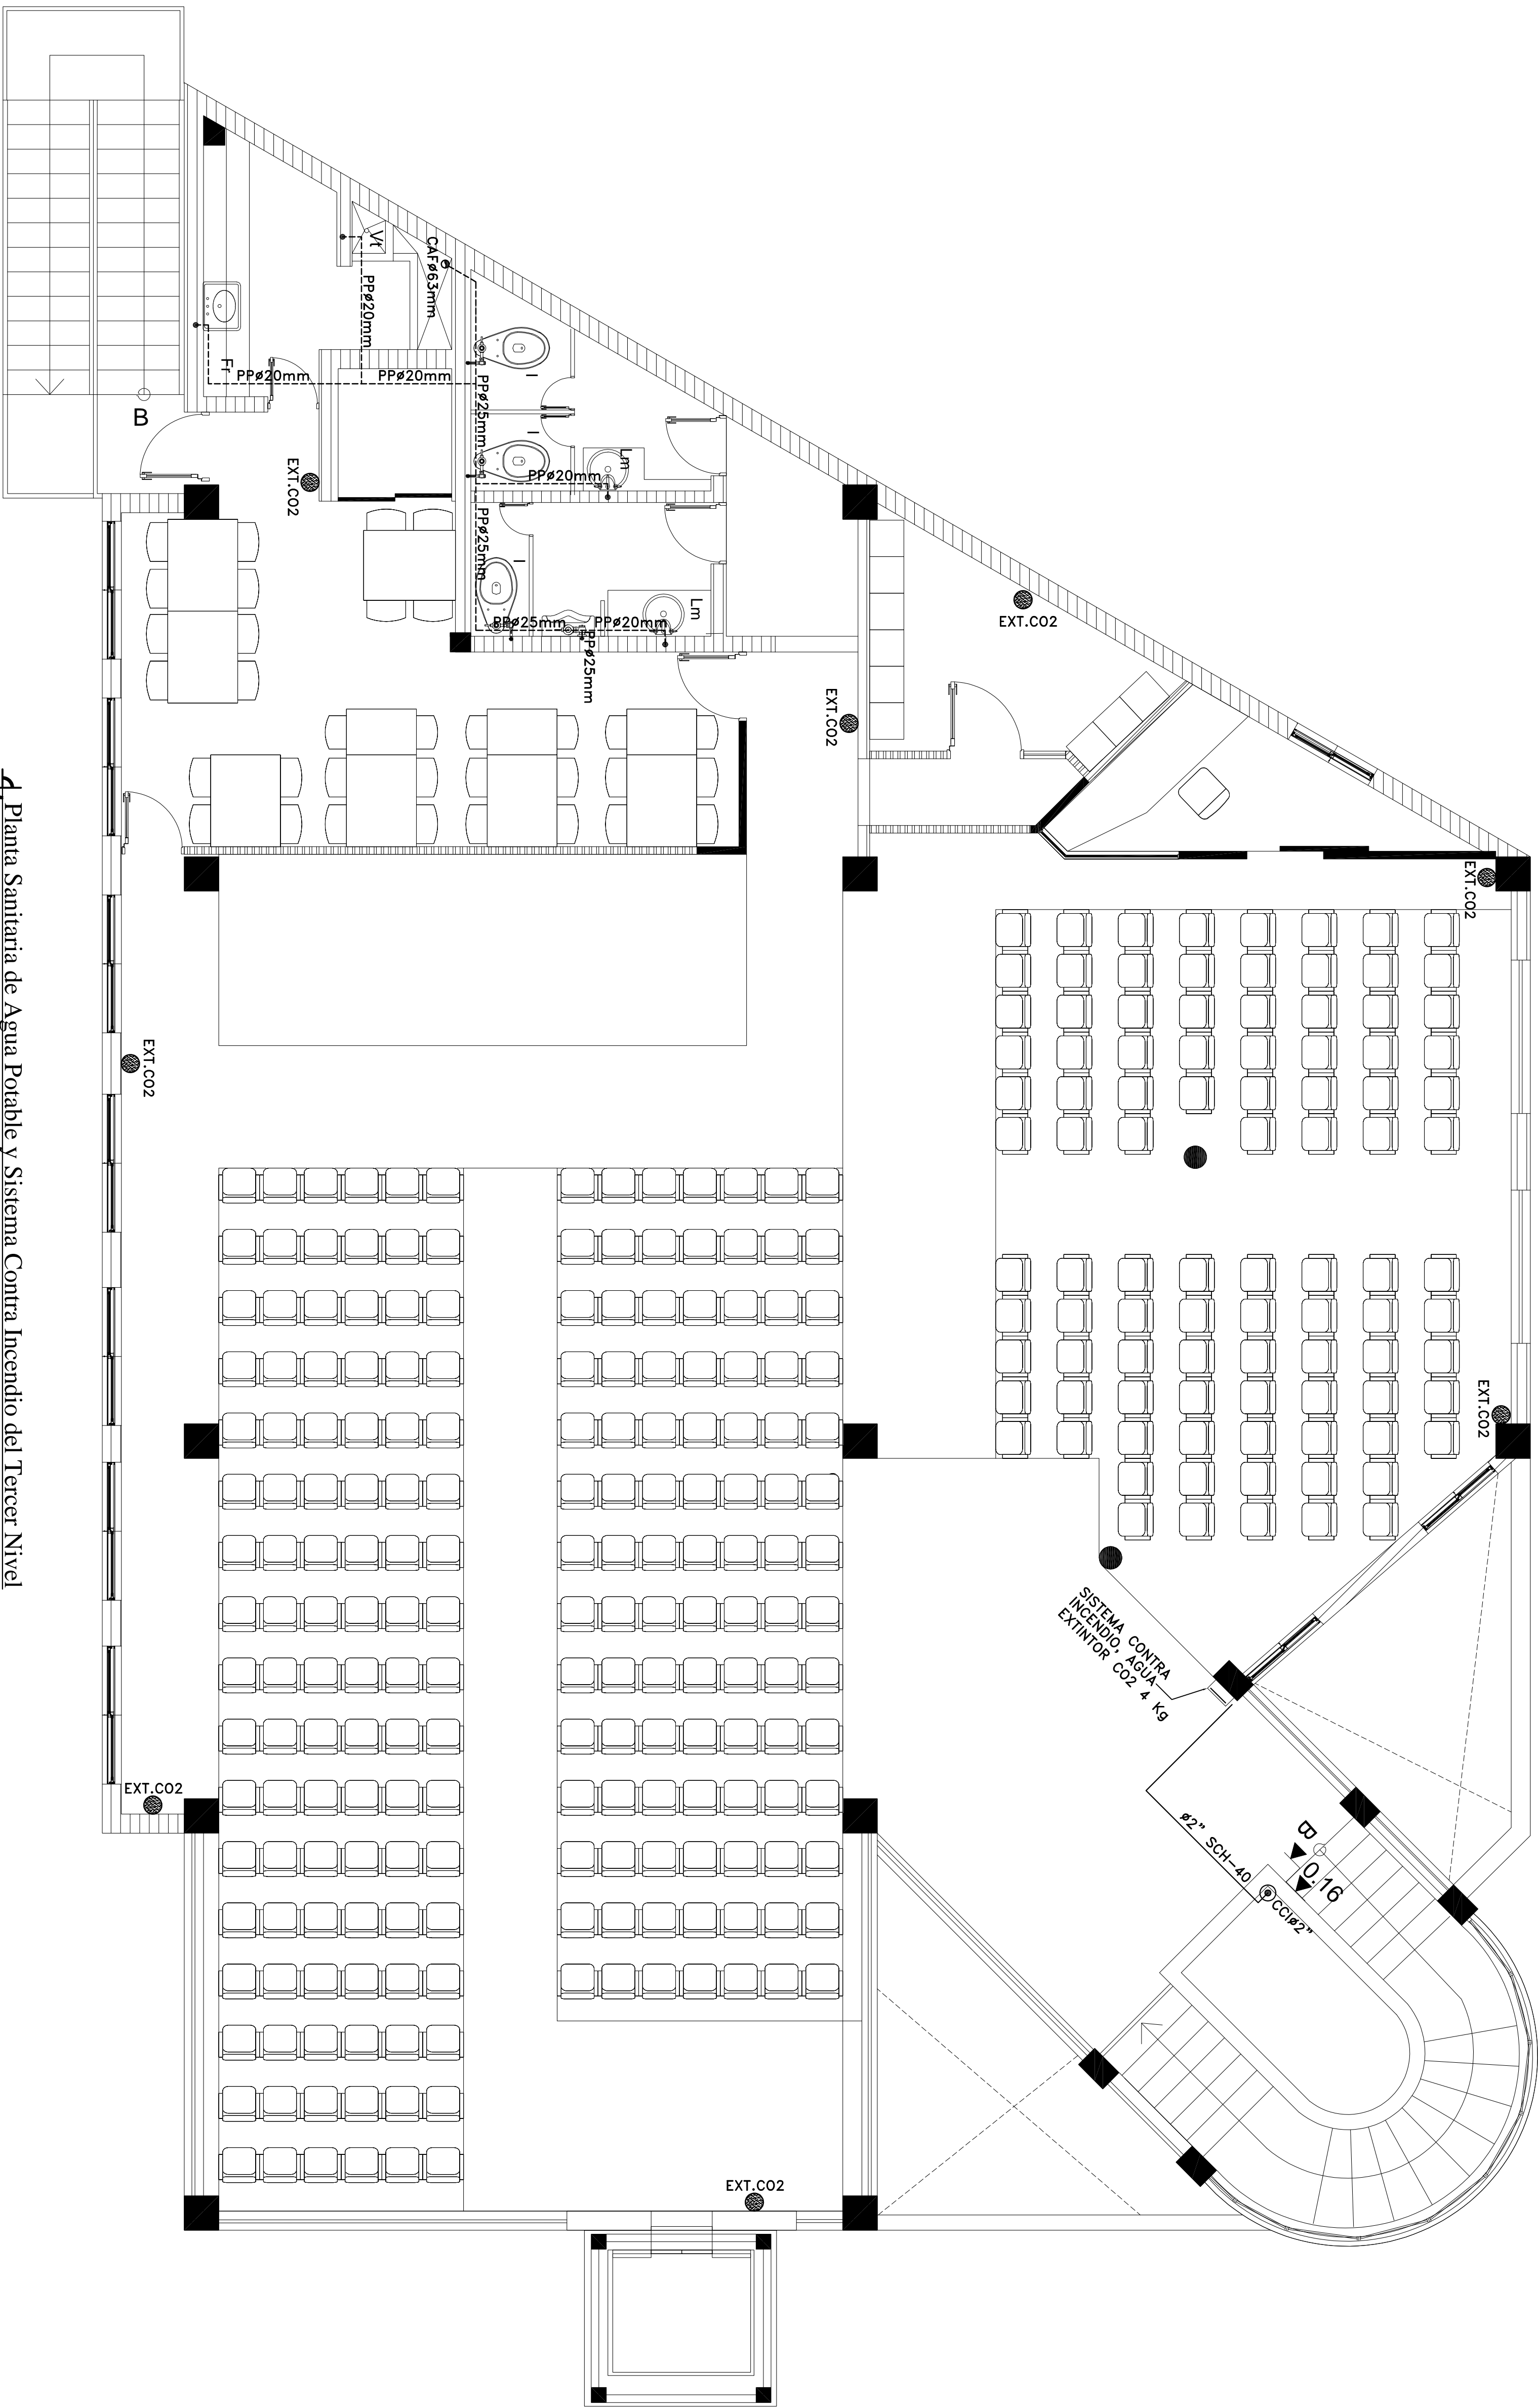

	
Superintendencia de Salud y Riesgos Laborales	
REPRESENTANTE DEL PROPIETARIO	
Nombre.....
Calle de Ubicación.....
Dirección.....	Calle del Seminario, No. 55, Esmeralda, Bogotá, Santo Domingo, Distrito Nacional.
.....
.....
PROYECTO	
Rendecución Edificio para Oficinas de la SISALRIL, en la calle Seminario, Ensanche Piantini, Santo Domingo, D.N.	
ARQUITECTO E INGENIEROS RESPONSABLES	
Diseño Arquitectónico Ara, Yonira de los Santos Alvarez	25568
Diseño Estructural..... Inq. Norberto Rojas, PhD	18121
Diseño Eléctrico..... Inq. Pedro Raúl Felipe Palacio	15216
Diseño Sanitario..... Inq. José Ignacio Díaz Anderson	7585
COLEGIATURA	
FIRMAS	
NOMBRE DE LA HOJA	
Plantas de Agua Potable y Sistema Contra Incendio Tercer Nivel	
COLABORADORES	
Colaborador No.1.....
Colaborador No.2.....
ESCALA	
INDICADA	
FECHA:	
MARZO 2020	
No. HOJA	
00	
000	